


Linie 10 Bern - Köniz

Doppelgelenktrolleybus mit teilweiser Fahrleitung

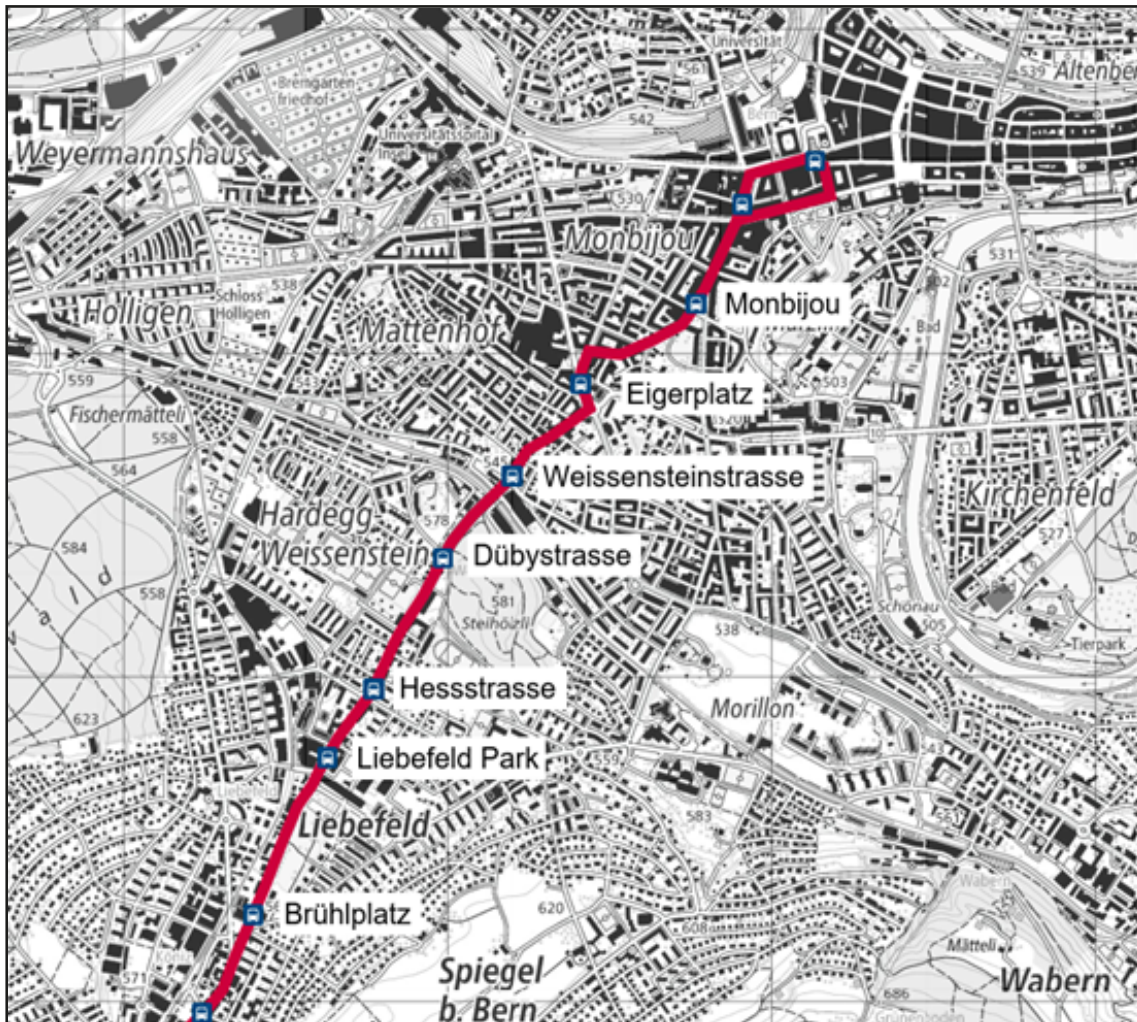

Plangenehmigungsverfahren

005

Projektverfasser:

tbfpartner

TBF + Partner AG
Beckenhofstrasse 35
8042 Zürich
www.tbf.ch


Übersichtsplan

Bereich Bern Bahnhof - Köniz Schliern

005_L10_33_180722_Uebersicht_25000

	Kürzel	Datum
Erstellt	pfp	18.07.22
Geprüft	mbi	30.11.22
Freigegeben	mbi	30.11.22

Format:	A4
Index:	0
Massstab:	1:25'000

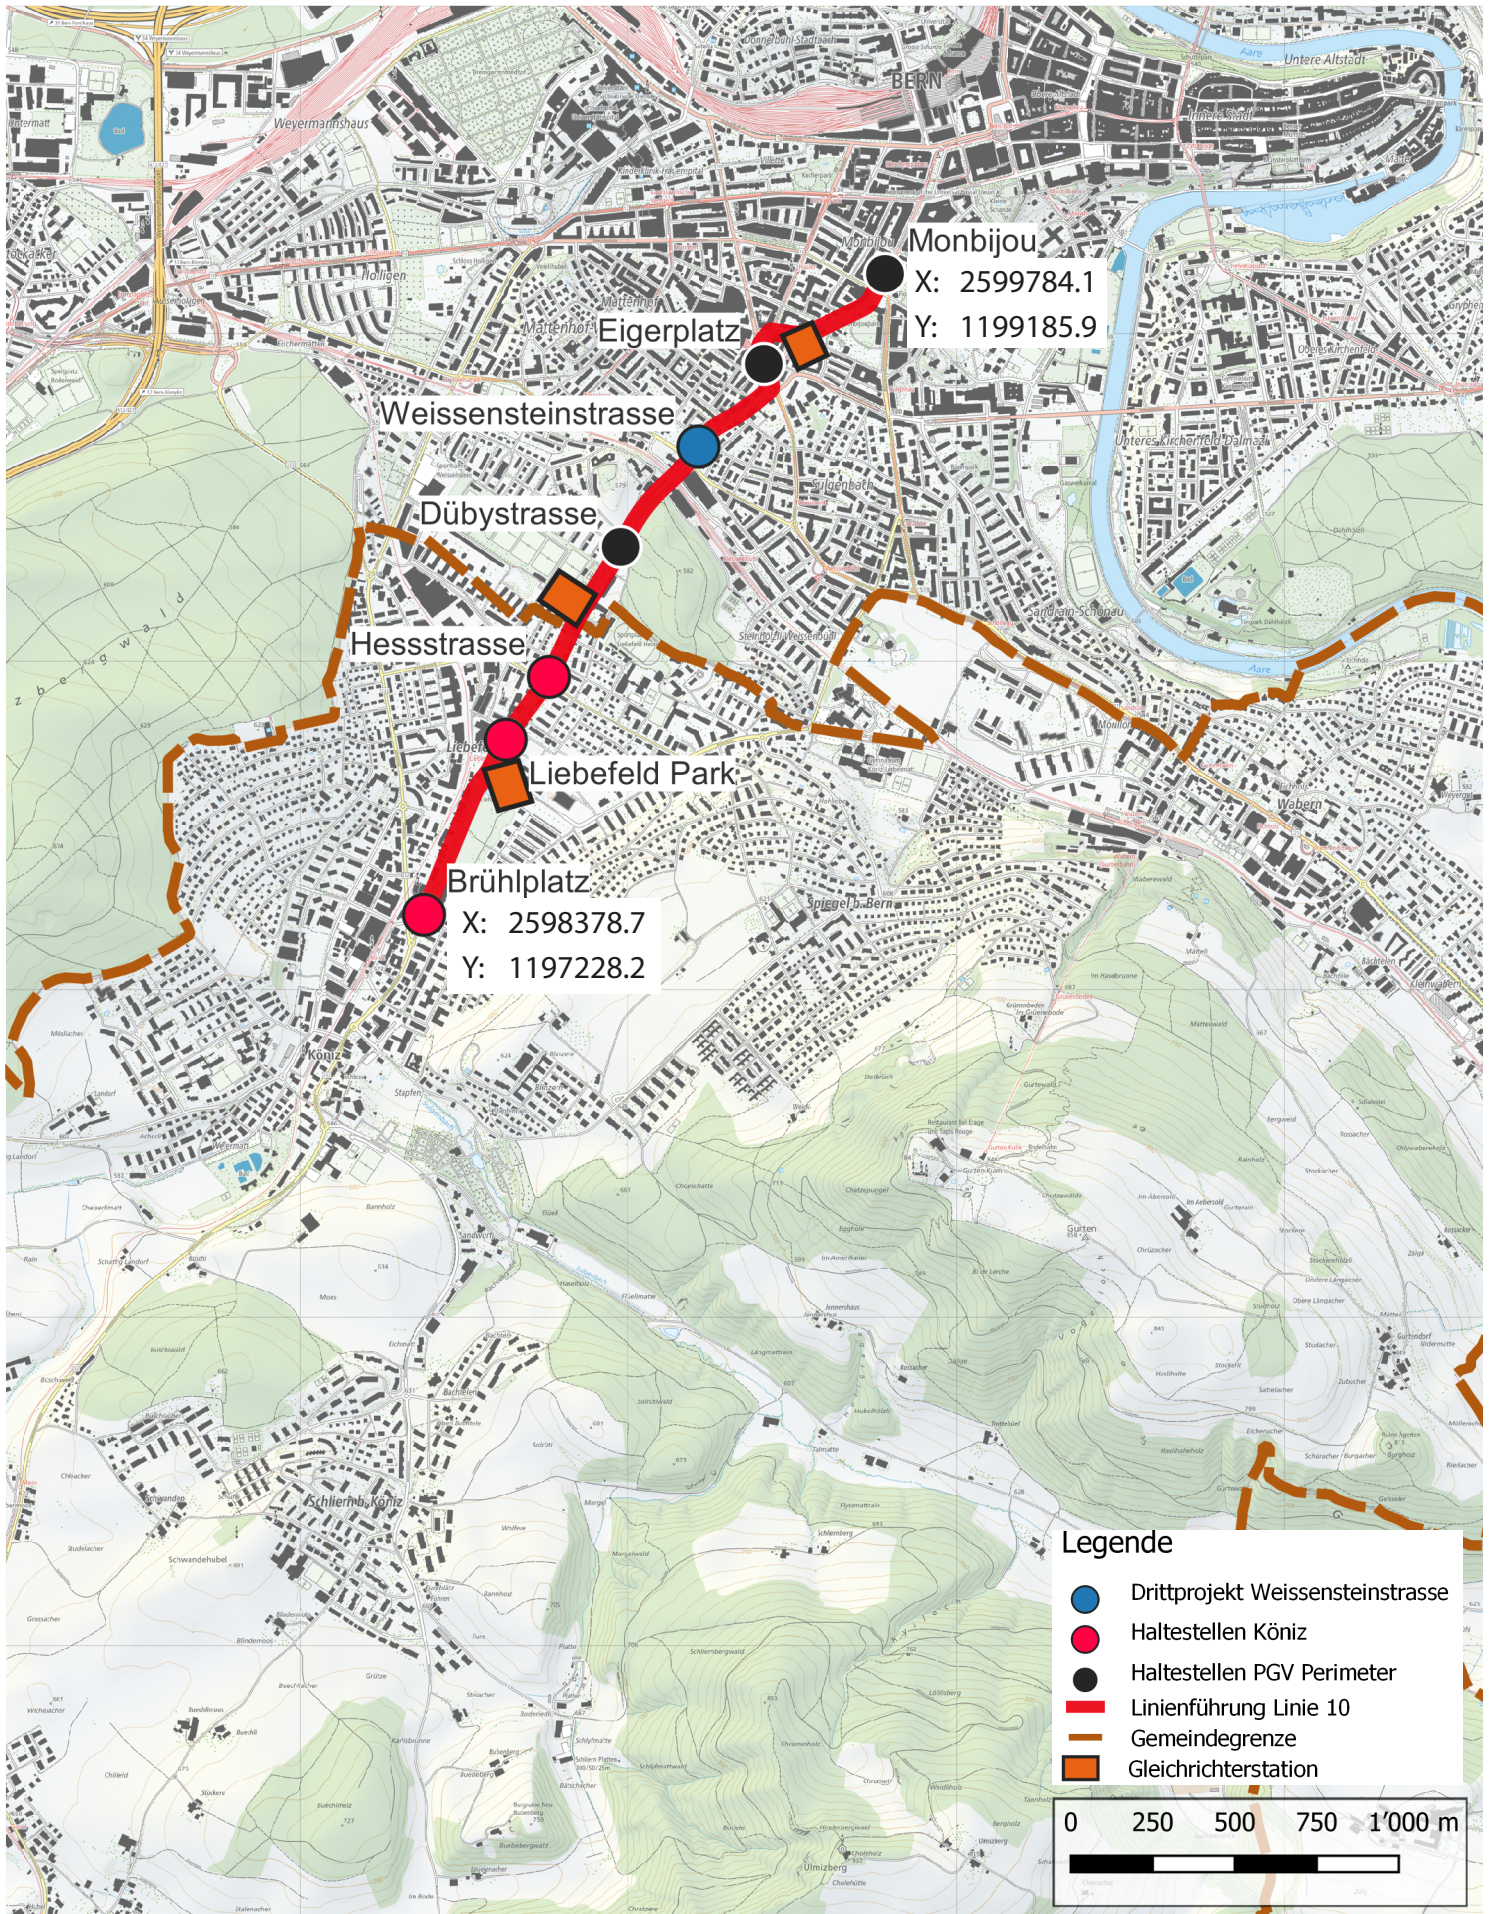

Monbijou
 X: 2599784.1
 Y: 1199185.9

Brühlplatz
 X: 2598378.7
 Y: 1197228.2

- Legende**
- Drittprojekt Weissensteinstrasse
 - Haltestellen Köniz
 - Haltestellen PGV Perimeter
 - Linienführung Linie 10
 - Gemeindegrenze
 - Gleichrichterstation

