

Linie 10 Bern - Köniz

Doppelgelenktrolleybus mit teilweiser Fahrleitung



Plangenehmigungsverfahren

210

Projektverfasser:



www.bsb-partner.ch
Waldeggstrasse 30
Postfach
3097 Liebefeld
Tel. 031 978 00 78

Neubau Gleichrichter Mühlemattstrasse

Querprofile 1:50

210_L10_33_221130_QP

Erstellt	Kürzel	Datum
ssst		30.11.2022
Geprüft	ssst	30.11.2022
Freigegeben	mbe	30.11.2022

Format:	30 x 137
Index:	
Massstab:	1:50

Änderungsverzeichnis

Version	Datum	Verfasser	Änderungsbeschreibung

Unterschriften

BERNMOBIL
René Schmiel
Direktor

CPIL
Christoph Roth
Projektleiter

Projektverfasser
BSB+Partner, Ingenieure und Planer


M. B. Müller
Michael Beyeler
Mithhaber, Geschäftsleiter

LEGENDE:


- Projekt geschnitten
- Projekt ansicht
- - - - - Projekt verdeckt
- - - - - Projekt Elemente hinter der Schnittebene
- Projekt innenausbau
- Bestand
- Abbruch / Rückbau / usw.
- Beton geschnitten
- Beton Ansicht
- Gelbe Wanne

ACHTUNG Alle Leitungen sind vor Baubeginn zu sondieren.

**Querprofil 1
1: 50**

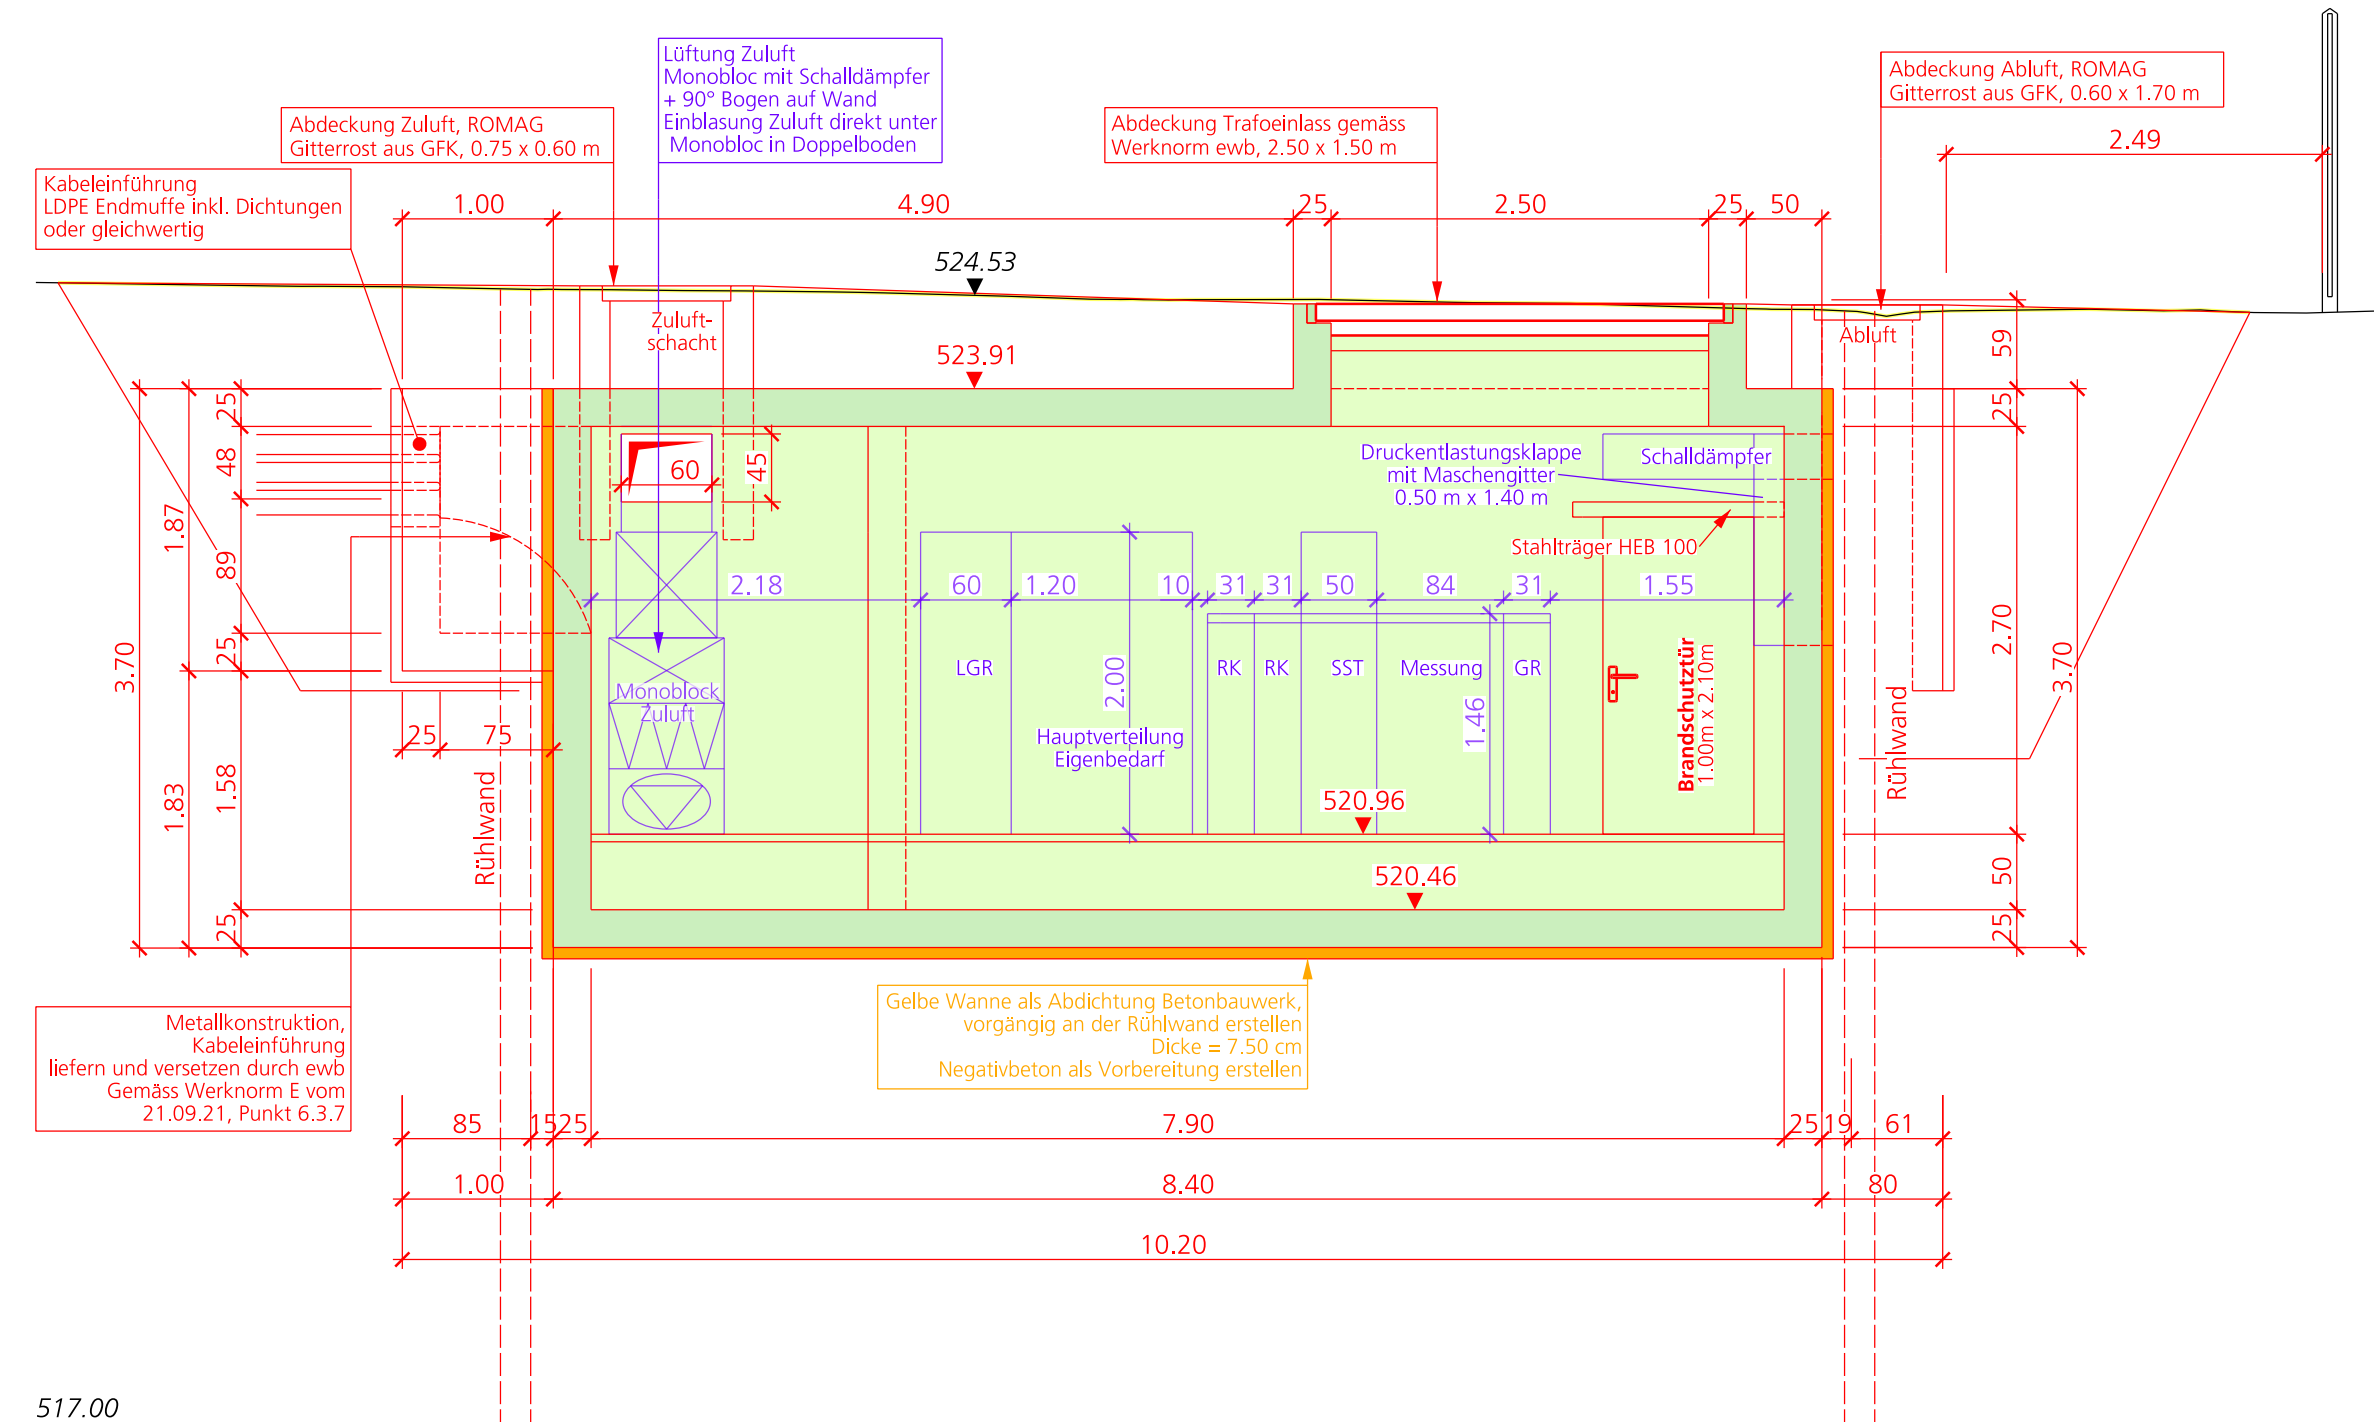

**Querprofil 2
1: 50**

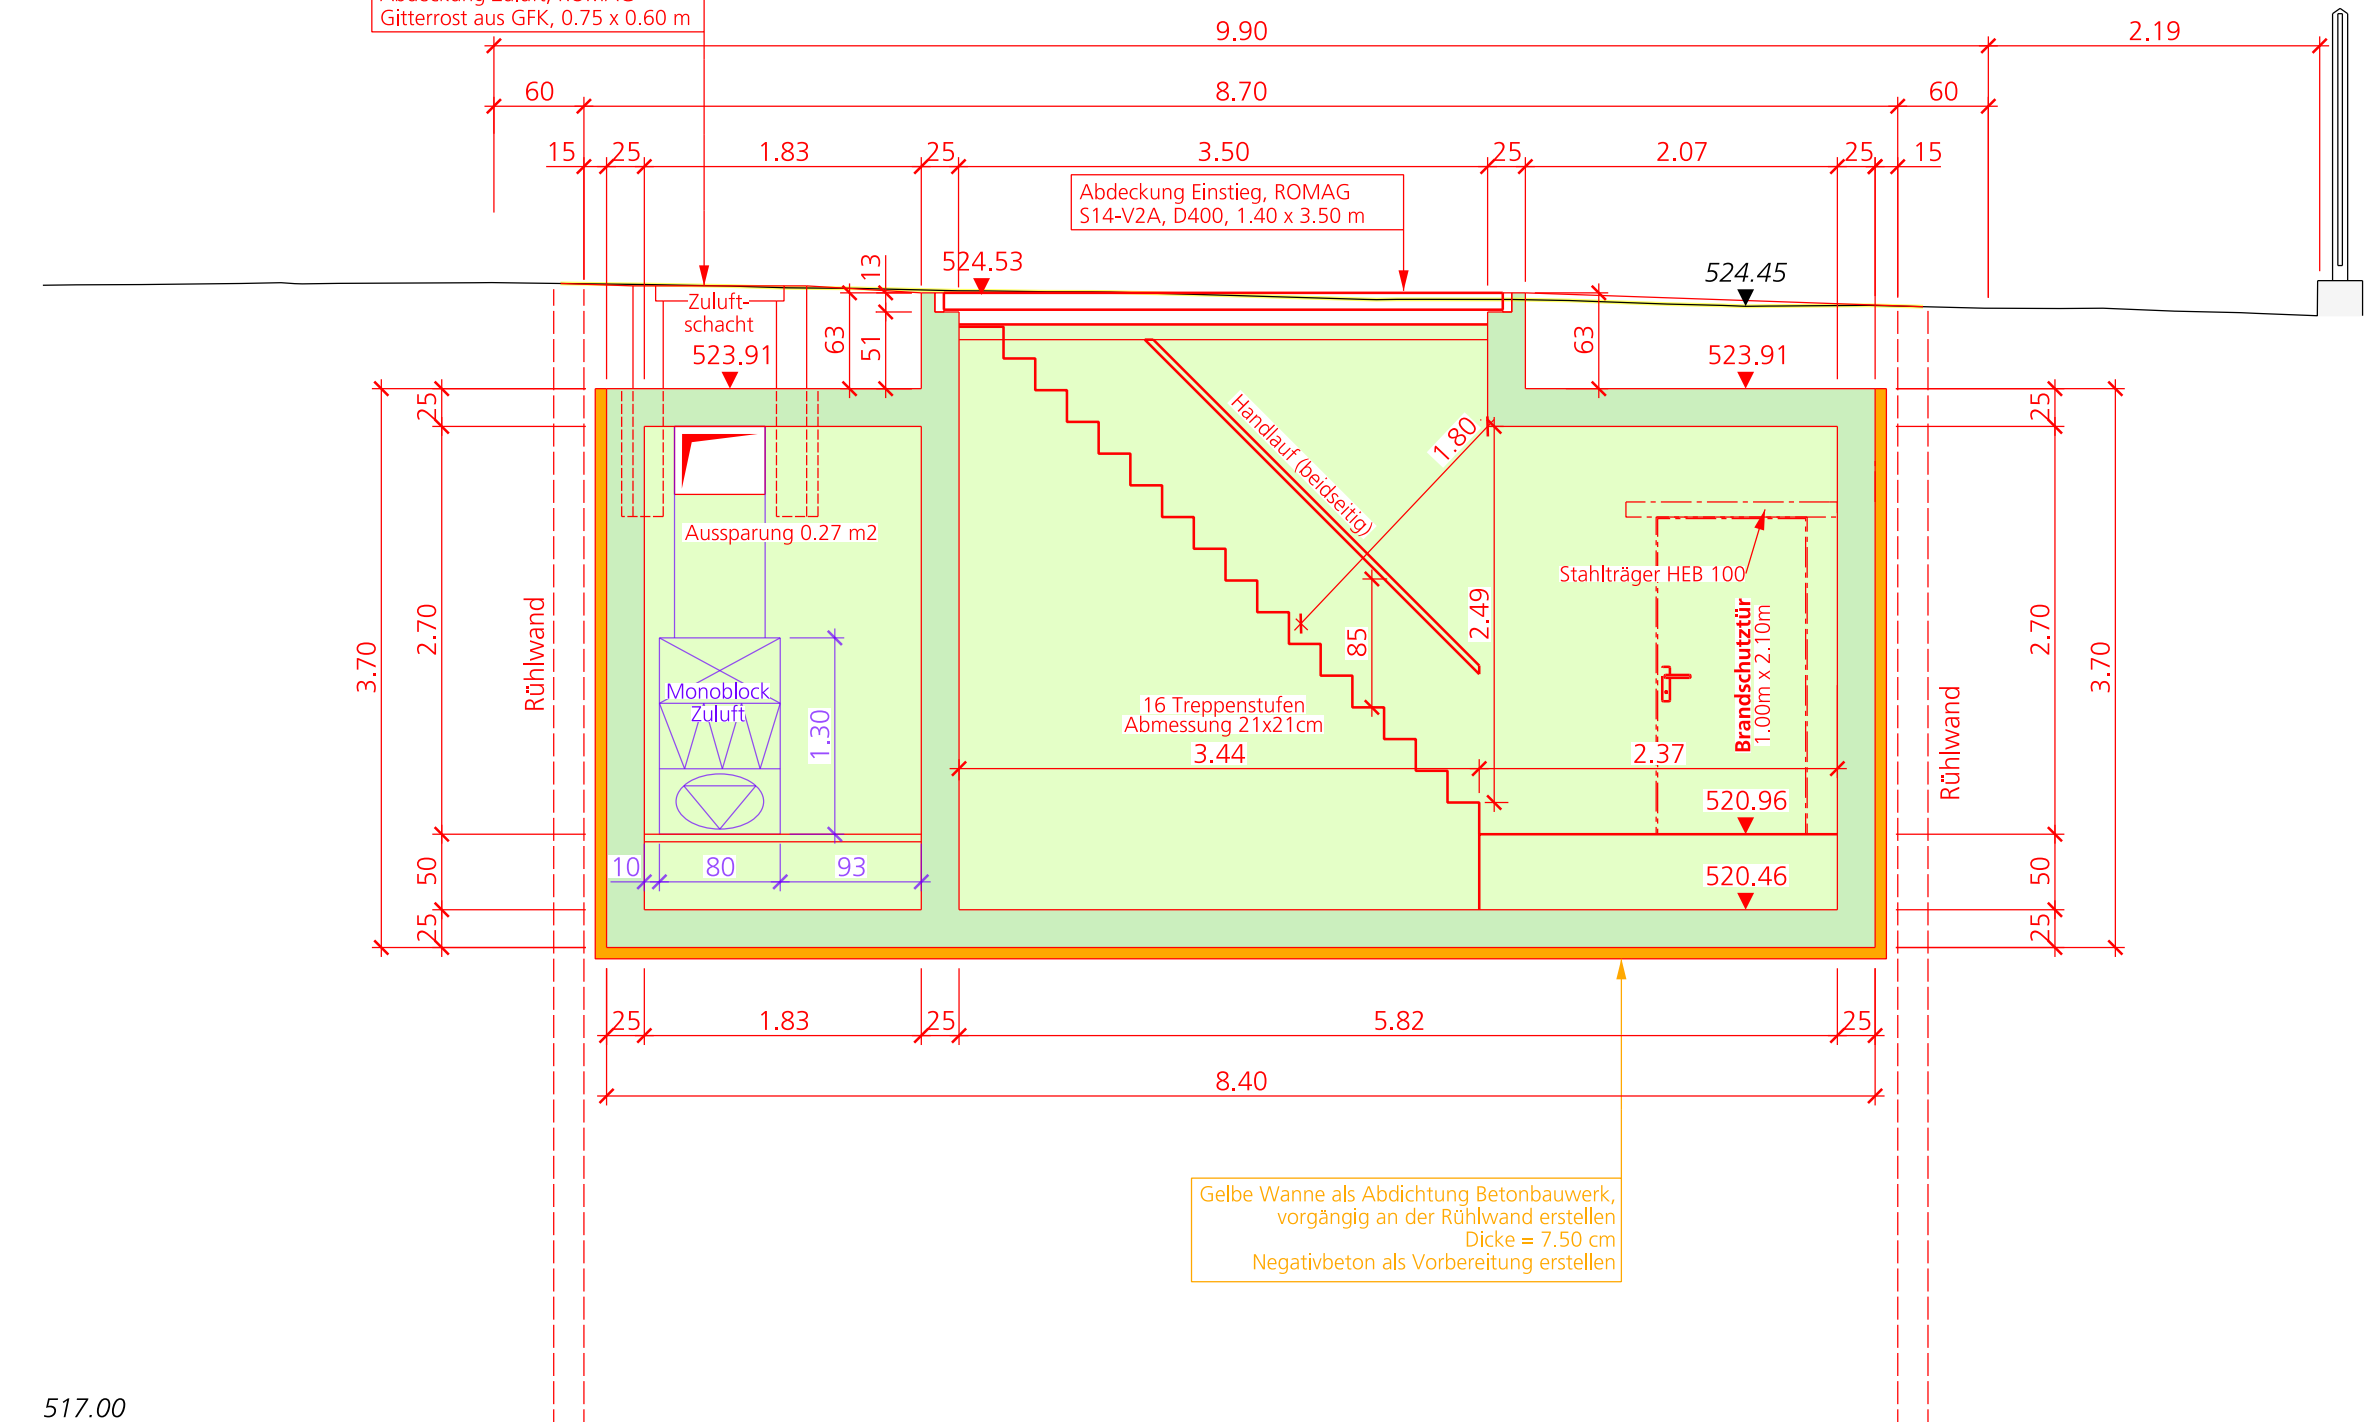

**Querprofil 3
1: 50**

