Änderungsverzeichnis

| Version | Datum | Verfasser | Änderungsbeschreibung |
|---|---|---|---|
| | | | |
| | | | |
| | | | |
| | | | |
| | | | |

Unterschriften

BERNMOBIL

René Schmied
Direktor

Christoph Roth
Projektleiter

Projektverfasser
BSB+Partner, Ingenieure und Planer

Michael Beyeler
Mitinhaber, Geschäftsleiter

BERNMOBIL

Gemeinde Köniz

## Linie 10 Bern - Köniz

**Doppelgelenktrolleybus mit teilweiser Fahrleitung**

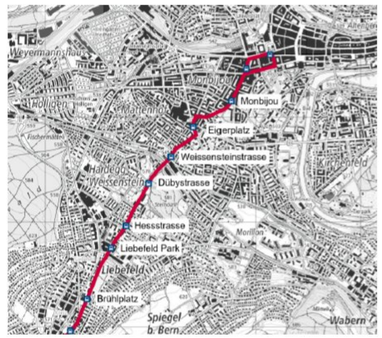


Plangenehmigungsverfahren 206

Projektverfasser:


BSB + Partner
Ingenieure und Planer
www.bsb-partner.ch
Waldeggstrasse 30
Postfach
3097 Liebefeld
Tel. 031 978 00 78


# Neubau Gleichrichter Mühlemattstrasse

Situationsplan 1:50

206_L10_33_221130_Situation

| | Kürzel | Datum |
|---|---|---|
| Erstellt | sst | 30.11.2022 |
| Geprüft | sst | 30.11.2022 |
| Freigegeben | mbe | 30.11.2022 |

| | |
|---|---|
| Format: | 60 x 105 |
| Index: | |
| Massstab: | 1:50 |

**LEGENDE:**

**Situation**

- Projekt Oberfläche
- Projekt unterirdisch
- Projekt Innenausbau
- Bestand
- Abbruch / Rückbau / usw.
- Mastfundament
- Baum bestehend
- Rasengittersteine Bestand
- Rasengittersteine Projekt
- Fläche Beton
- Fläche Wanne
- Fläche Abdeckung

**Werkleitungen**

bestehend / projektiert

- Schmutzwasserleitung / Kontrollschacht (WAS)
- Regenwasserleitung / Kontollschacht / Einlaufschacht (WAR)
- Elektro Rohrblock / Kandelaber (ELE)
- Wasserleitung / Schieber / Hydrant (WV)
- Telefonleitung / Plattenschacht (TEL)
- Kabelkommunikationsleitung
- Fernwärmeleitung (FW)
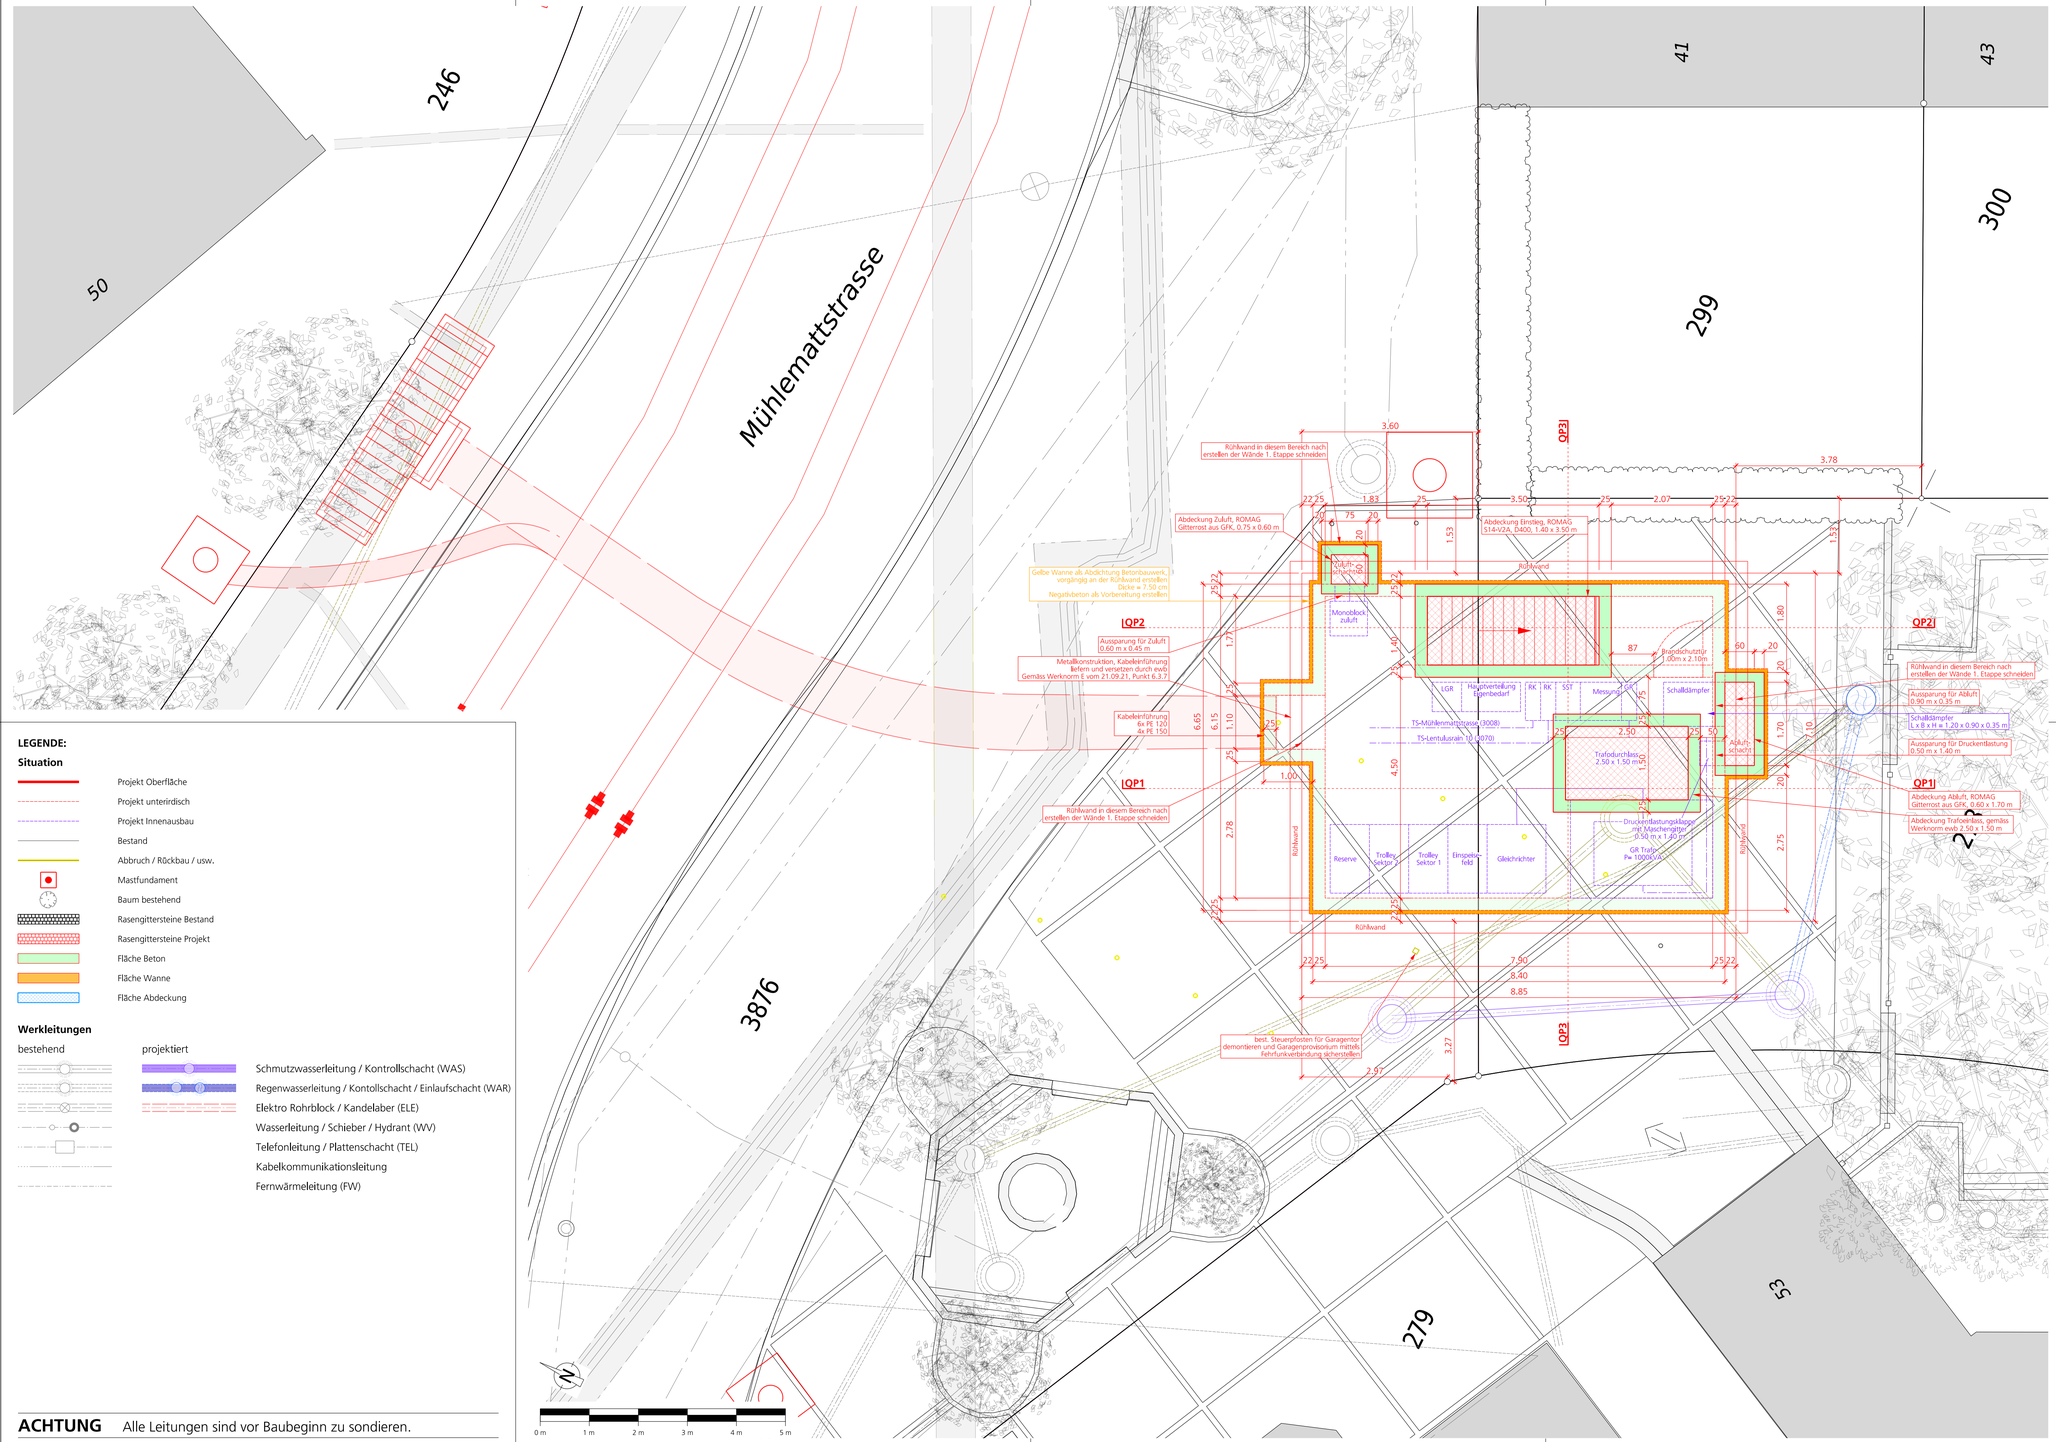
**ACHTUNG** Alle Leitungen sind vor Baubeginn zu sondieren.