

**Linie 10 Bern - Köniz**

**Doppelgelenkrolleybus mit teilweiser Fahrleitung**



**Plangenehmigungsverfahren**

315

Projektverfasser:



**Neubau Gleichrichter Somazzistrasse**

Situation, Rodung und Bepflanzung, 1:100

315\_L10\_33\_221130\_Rodung

Erstellt	sst	30.11.2022
Geprüft	sst	30.11.2022
Freigegeben	mbe	30.11.2022

Format:	30 x 105
Index:	0
Massstab:	1:100

**Änderungsverzeichnis**

Version Datum Verfasser Änderungsbeschreibung

**Unterschriften**

BERNMOBIL


René Schried  
Direktor

Christoph Roth  
Projektleiter

Projektverfasser  
BSB+Partner, Ingenieure und Planer

Michael Beyeler  
MitInhaber, Geschäftsleiter

<p><b>1) Best. Fläche Wildhecke, Bereich Familiengärten</b></p> <p><b>Roden (26 m<sup>2</sup>):</b></p> <ul style="list-style-type: none"> <li>- Ligustrum vulgare</li> <li>- Cornus sanguineum</li> <li>- Lonicera xylosteum</li> <li>- Corylus avellana</li> <li>- Cornus mas</li> <li>- Euonymus europaeus</li> <li>- Solidago canadensis</li> <li>- Frangula alnus</li> <li>- Prunus spinosa</li> <li>- Crateagus crus-galli</li> </ul> <p><b>Neu bepflanzen (25 m<sup>2</sup>):</b></p> <ul style="list-style-type: none"> <li>- Ligustrum vulgare</li> <li>- Cornus sanguineum</li> <li>- Lonicera xylosteum</li> <li>- Corylus avellana</li> <li>- Cornus mas</li> <li>- Euonymus europaeus</li> <li>- Frangula alnus</li> <li>- Prunus spinosa</li> <li>- Crateagus monogyna</li> <li>- Viburnum lantana</li> <li>- Rosa canina</li> <li>- Rosa arvensis</li> </ul>	<p><b>3) Zusätzlich zu bepfanzende Fläche, Bereich Familiengärten (26+42 m<sup>2</sup>)*1.25-(25+42 m<sup>2</sup>) = 18 m<sup>2</sup></b></p> <p><b>Neu bepflanzen (18 m<sup>2</sup>):</b></p> <ul style="list-style-type: none"> <li>- Ligustrum vulgare</li> <li>- Cornus sanguineum</li> <li>- Lonicera xylosteum</li> <li>- Corylus avellana</li> <li>- Cornus mas</li> <li>- Euonymus europaeus</li> <li>- Frangula alnus</li> <li>- Prunus spinosa</li> <li>- Crateagus monogyna</li> <li>- Viburnum lantana</li> <li>- Rosa canina</li> <li>- Rosa arvensis</li> </ul>
<p><b>2) Best. Fläche Wildhecke, Bereich Strasse</b></p> <p><b>Roden (42 m<sup>2</sup>):</b></p> <ul style="list-style-type: none"> <li>- Ligustrum vulgare</li> <li>- Ulmus glabra</li> <li>- Acer campestre</li> <li>- Acer pseudoplatanus</li> <li>- Rosa canina</li> </ul> <p><b>Neu bepflanzen (42 m<sup>2</sup>):</b></p> <ul style="list-style-type: none"> <li>- Ligustrum vulgare</li> <li>- Acer campestre</li> <li>- Rosa canina</li> <li>- Cornus mas</li> </ul>	<p><b>4) Asthaufen</b></p> <p>Im Bereich der bestehenden und der neuen Wildhecke als Aufwertung erstellen. Aufgrund eingeschränktem Krautsaum. Material aus der Rodung verwenden.</p>

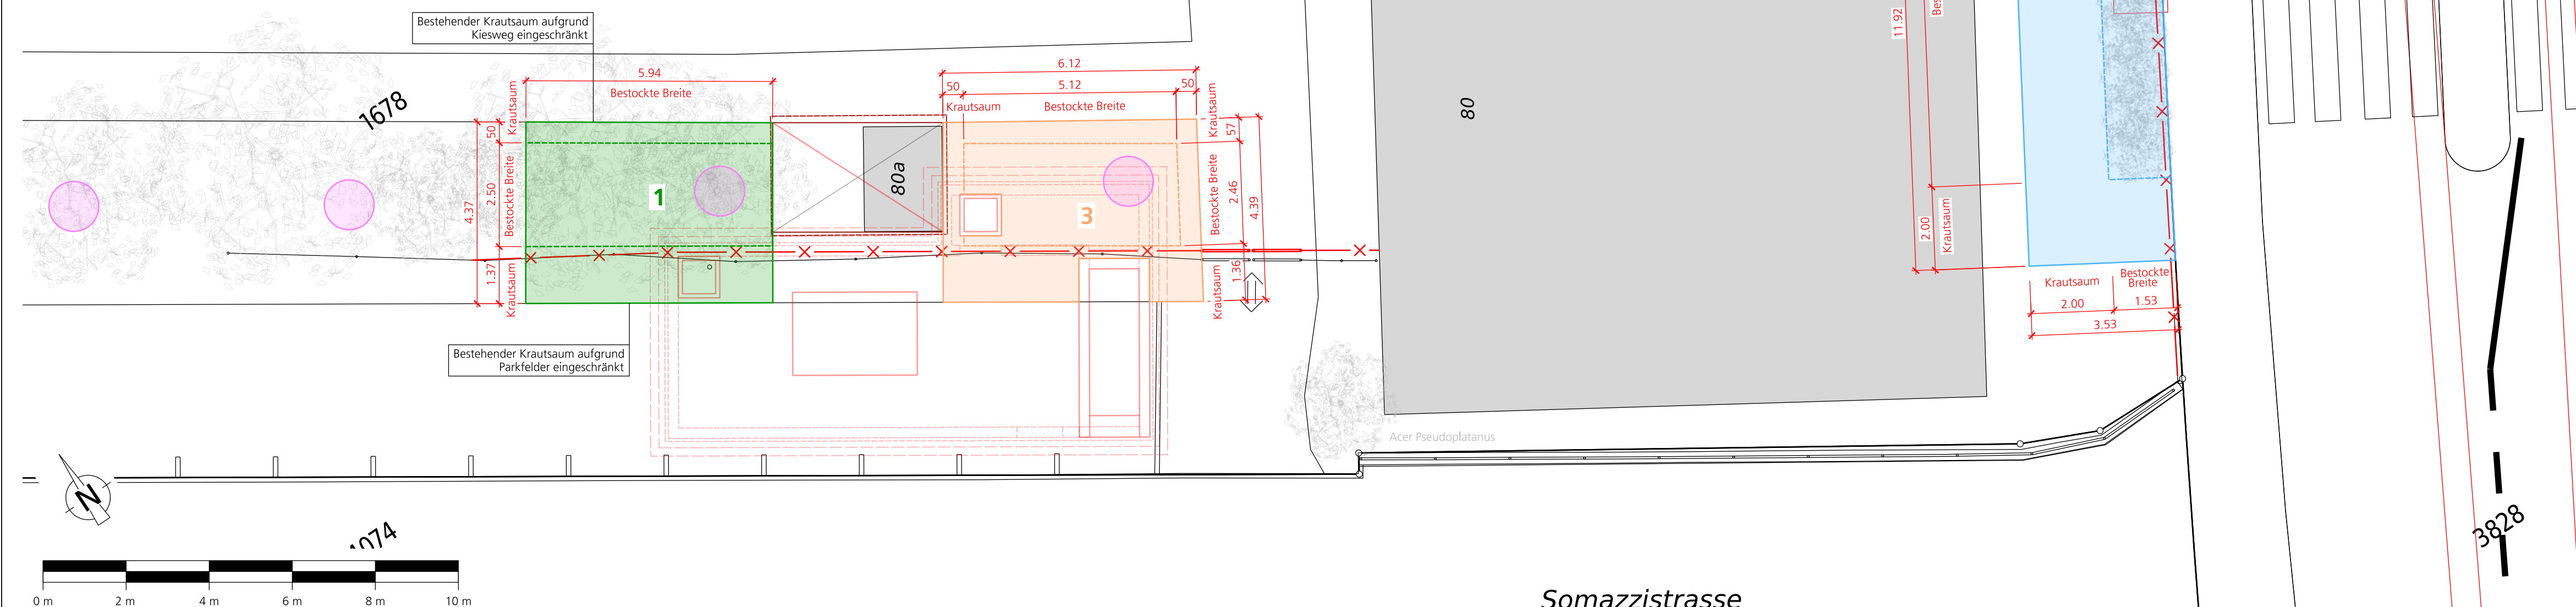

Somazzistrasse

3828