

**LEGENDE:**

**Situation**

- Projekt oberflächlich
- Projekt unterirdisch
- Bestand
- Abbruch / Rückbau / usw.
- Mastfundament
- Baum bestehend

**Werkleitungen**

bestehend      projektiert

- Schmutzwasserleitung / Kontrollschacht (WAS)
- Regenwasserleitung / Kontrollschacht / Einlaufschacht (WAR)
- Elektro Rohrblock / Kandelaber (ELE)
- Wasserleitung / Schieber / Hydrant (WV)
- Telefonleitung / Plattenschacht (TEL)
- Kabelkommunikationsleitung
- Fernwärmeleitung (FW)
- Werkleitungsgraben

**ACHTUNG** Alle Leitungen sind vor Baubeginn zu sondieren.

**Änderungsverzeichnis**

Version	Datum	Verfasser	Änderungsbeschreibung

**Unterschriften**

**BERNMOBIL**

René Schmedl  
Direktor

Christoph Roth  
Projektleiter

**Gemeinde Köniz**

D. Metz  
Leiter Abteilung Verkehr und Unterhalt

David Betscher  
Projektleiter


**Projektverfasser**  
BSB-Partner, Ingenieure und Planer

M. B. Müller  
Michael Beyeler  
Mitwauer, Geschäftsführer

**BERNMOBIL**

Gemeinde Köniz

**Linie 10 Bern - Köniz**  
Doppelgelenktrolleybus mit teilweiser Fahrleitung

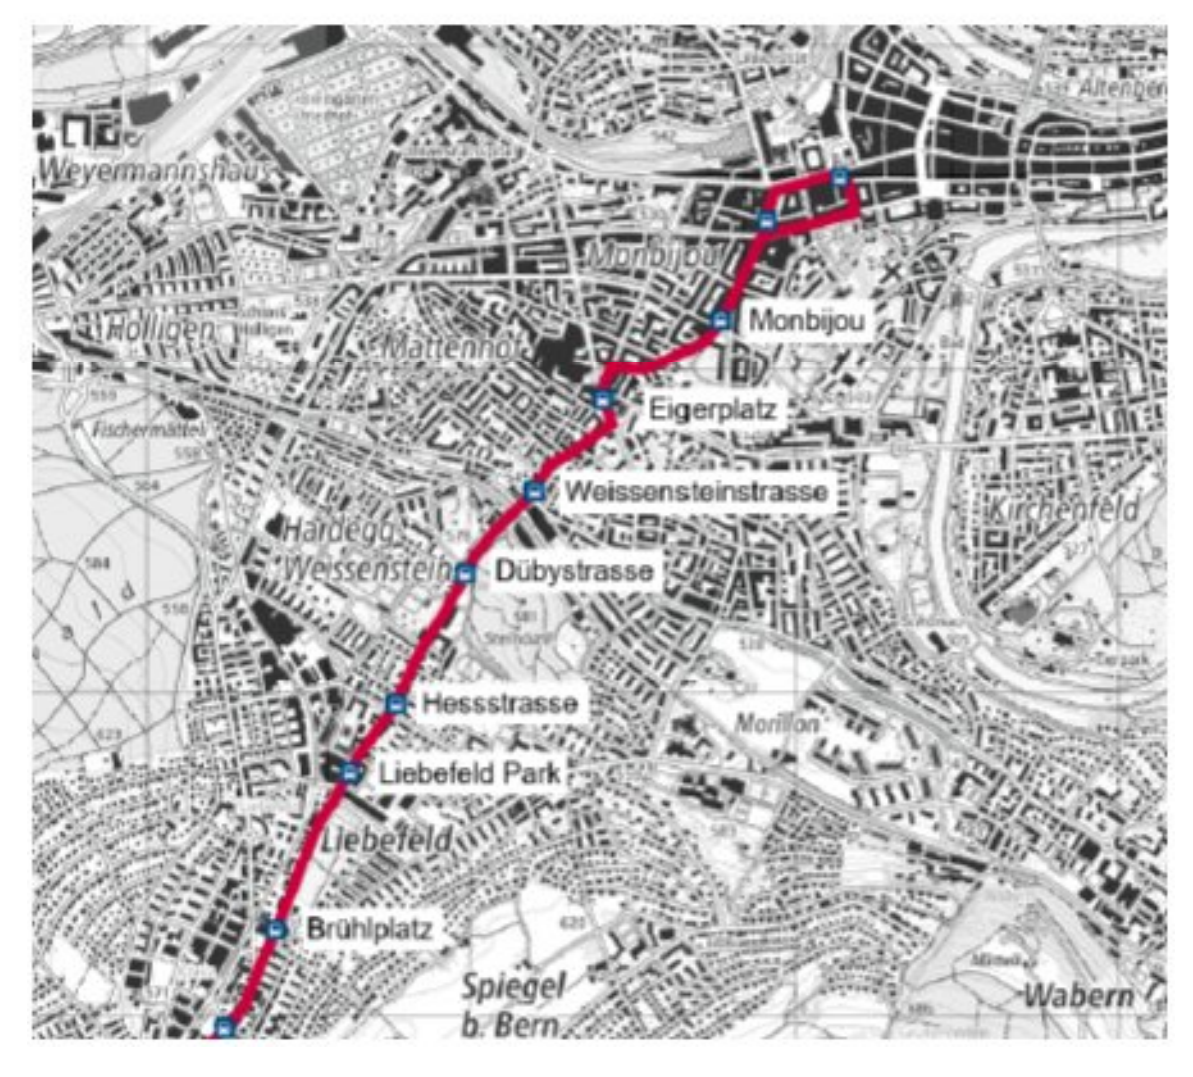

**Plangenehmigungsverfahren** 408

**Projektverfasser:** BSB + Partner Ingenieure und Planer

**Neubau Gleichrichter Liebefeldpark**  
Werkleitungsplan 1:100 / 1:200

408\_L10\_33\_221130\_Werkltg

Enthalt	Kürzel	Datum	Format:
Erstellt	est	30.11.2022	90 x 105
Gepflicht	gst	30.11.2022	Index: 0
Freigegeben	mbe	30.11.2022	Massstab: 1:100/1:200

