Legende Landerwerb

- Erwerb
- Zuteilung
- Vorübergehend beanspruchte Flächen
- Dienstbarkeit Infrastrukturleitungen
- Dienstbarkeit Gleichrichter
- Wegrecht
- Dienstbarkeit Mauerbolzen

Nr.	X / Parzelle XXX
Erwerb	X m²
Zuteilung	X m²
vorübergehend beansp.	X m²
Dienstbarkeit dauernd	X m²

Flächen approximativ

zugehörige Landerwerbstabelle: 713_L10_33

Nr.	Parzelle	Erwerb	Zuteilung	vorübergehende Beanspruchung	neue Dienstbarkeiten / Vereinbarungen
712 - L1.2	16	-	-	ca. 269m²	- Infrastrukturleitungen ca. 31m² - Gleichrichter ca. 30m² - Fahrleitungsmast 5 Stk.
711 - L1	2539	-	-	ca. 12m²	-
711 - L2.1	9906	-	-	ca. 661m²	- Infrastrukturleitungen ca. 44m² - Fahrleitungsmast 17 Stk.
711 - L3	10654	-	-	ca. 138m²	- Fahrleitungsmast 5 Stk.
711 - L4.1	1800	-	-	ca. 85m²	- Infrastrukturleitungen ca. 14m² - Fahrleitungsmast 3 Stk.
711 - L5	9907	-	-	ca. 745m²	- Gleichrichter Installationsplatz

Grundlage Koordinaten nach Landesvermessung LV95

BERNMOBIL
ZUSAMMEN UNTERWEGS

Gemeinde Köniz

Linie 10 Bern - Köniz

Doppelgelenktrolleybus mit teilweiser Fahrleitung

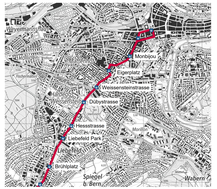

Plangenehmigungsverfahren 711

Projektverfasser:

smi
SCHÄR MARTI + LEHNER
Aeschlenstrasse 5
3011 Bern
Tel. +41 31 357 50 00
Fax +41 31 357 50 05

Situation Landerwerb Teil 11

Bereich Kreisel Liebefeld - Liebefeld Park

711_WL10_33_Sit Landerwerb Teil 11

	Kürzel	Datum
Erstell:	HN	30.11.2022
Geprüft:	LU	30.11.2022
Freigegeben:	BA	30.11.2022

Format:	82 x 147
Index:	0
Massstab:	1:200

Unterschriften

BERNMOBIL
René Schmied, Direktor
Christoph Roth, Projektleiter

Gemeinde Köniz
Daniel Matti, Leiter Abteilung Verkehr und Unterhalt
David Bretscher, Projektleiter
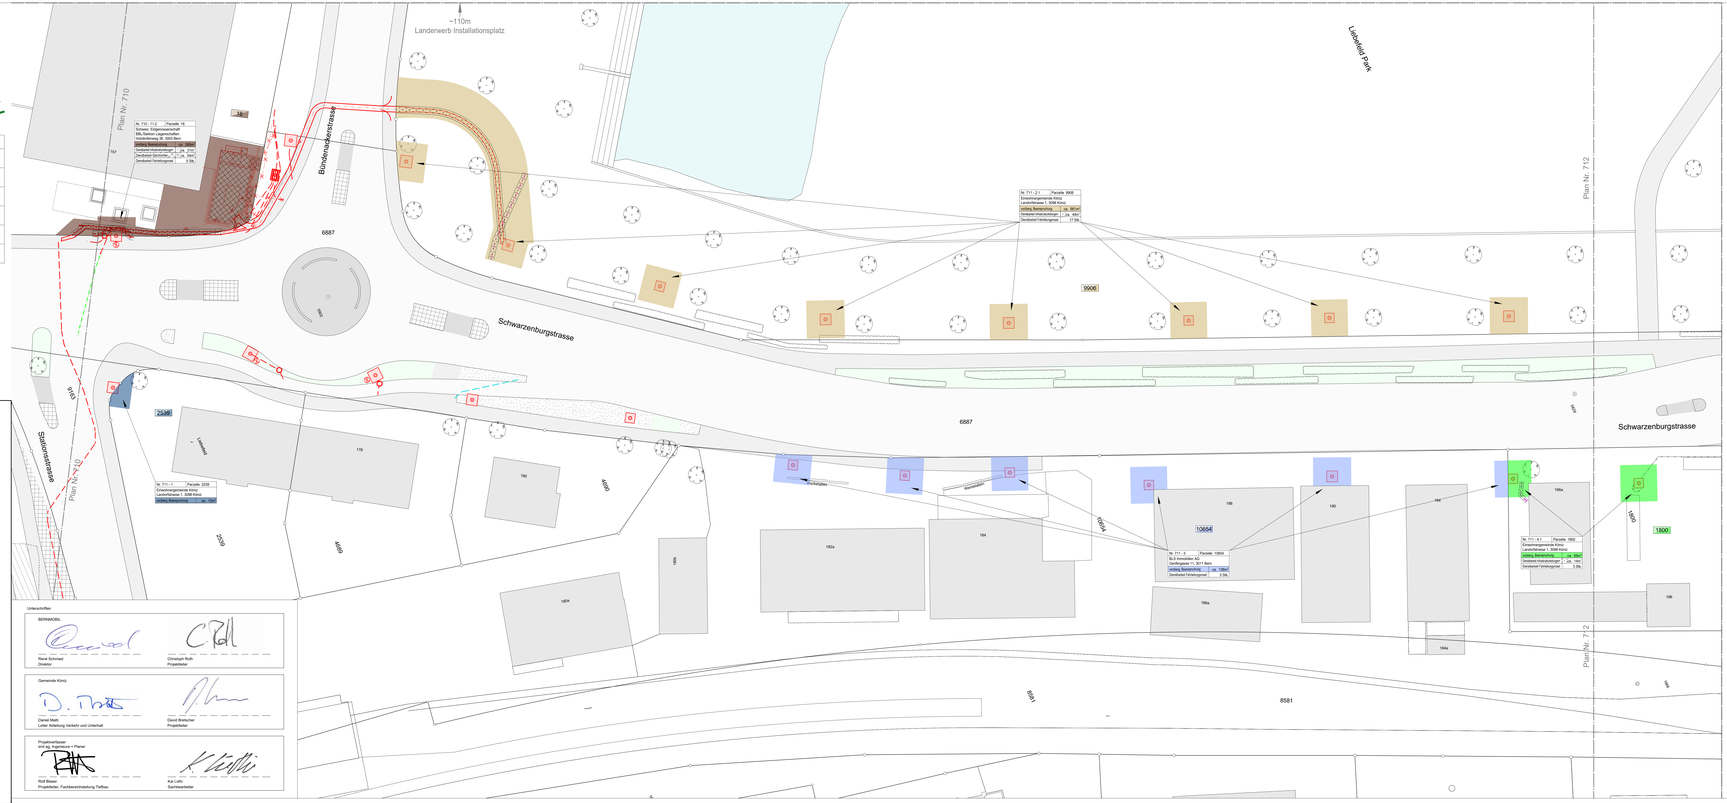
Projektverfasser
smi ag, Ingenieure + Planer
Rolf Bauer, Projektleiter, Fachbereichsleitung Tiefbau
Kai Lüthi, Sachbearbeiter