Legende Landerwerb

- Erwerb
- Zuteilung
- Vorübergehend beanspruchte Flächen
- Dienstbarkeit Infrastrukturleitungen
- Dienstbarkeit Gleichrichter
- Wegrecht
- Dienstbarkeit Mauerbolzen

Nr.	X	Parzelle XXX
Erwerb	X m²	
Zuteilung	X m²	
vorübergehend beansprucht	X m²	
Dienstbarkeit dauernd	X m²	

Flächen approximativ

zugehörige Landerwerbstabelle: 713_L10_33

Nr.	Parzelle	Erwerb	Zuteilung	vorübergehende Beanspruchung	neue Dienstbarkeiten / Vereinbarungen
711 - 2.2	9906	-	-	ca. 981m²	- Infrastrukturleitungen ca. 44m² - Fahrleitungsmast 17 Stk.
711 - 4.2	1805	-	-	ca. 65m²	- Infrastrukturleitungen ca. 14m² - Fahrleitungsmast 3 Stk.
712 - 1	964	-	-	ca. 36m²	-
712 - 2	7066	-	-	ca. 18m²	- Fahrleitungsmast 1 Stk.
712 - 3	3808	-	-	ca. 31m²	- Fahrleitungsmast 2 Stk.
712 - 4	4776	-	-	ca. 11m²	-
712 - 5	4672	-	-	ca. 18m²	- Fahrleitungsmast 1 Stk.
712 - 6	4671	-	-	ca. 12m²	- Fahrleitungsmast 1 Stk.
712 - 7	4670	-	-	ca. 7m²	-
712 - 8	2561	-	-	ca. 11m²	-
712 - 9	37	-	-	ca. 173m²	- Infrastrukturleitungen ca. 43m² - Fahrleitungsmast 2 Stk.
712 - 10	7036	-	-	ca. 21m²	- Infrastrukturleitungen ca. 8m² - Fahrleitungsmast 1 Stk.

Grundlage Koordinaten nach Landesvermessung LV95

BERNMOBIL
ZUSAMMEN UNTERWEGS

Gemeinde Köniz

Linie 10 Bern - Köniz

Doppelgelenktrolleybus mit teilweiser Fahrleitung

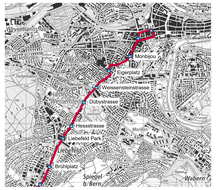

Plangenehmigungsverfahren 712

Projektverfasser:

smi
SIEBER MARTI + LEHNER + GERBER

Aeschlenweg 4
3097 Liebefeld
Tel. +41 31 557 50 00
Fax. +41 31 557 50 05

Situation Landerwerb Teil 12

Bereich Liebefeld Park - Brünzbahnhof

712_WL10_33_Sit Landerwerb Teil 12

	Kürzel	Datum
Erstell:	HN	30.11.2022
Geprüft:	LJ	30.11.2022
Freigegeben:	BA	30.11.2022

Format:	60 x 189
Index:	0
Massstab:	1:200

Unterschriften

BERNMOBIL

René Schmied
Direktor

Christoph Roth
Projektleiter

Gemeinde Köniz

Daniel Matti
Leiter Abteilung Verkehr und Unterhalt

David Bretscher
Projektleiter

Projektverfasser
smi ag, Ingenieure + Planer

Ruf Bauer
Projektleiter, Fachbereichsleitung Tiefbau
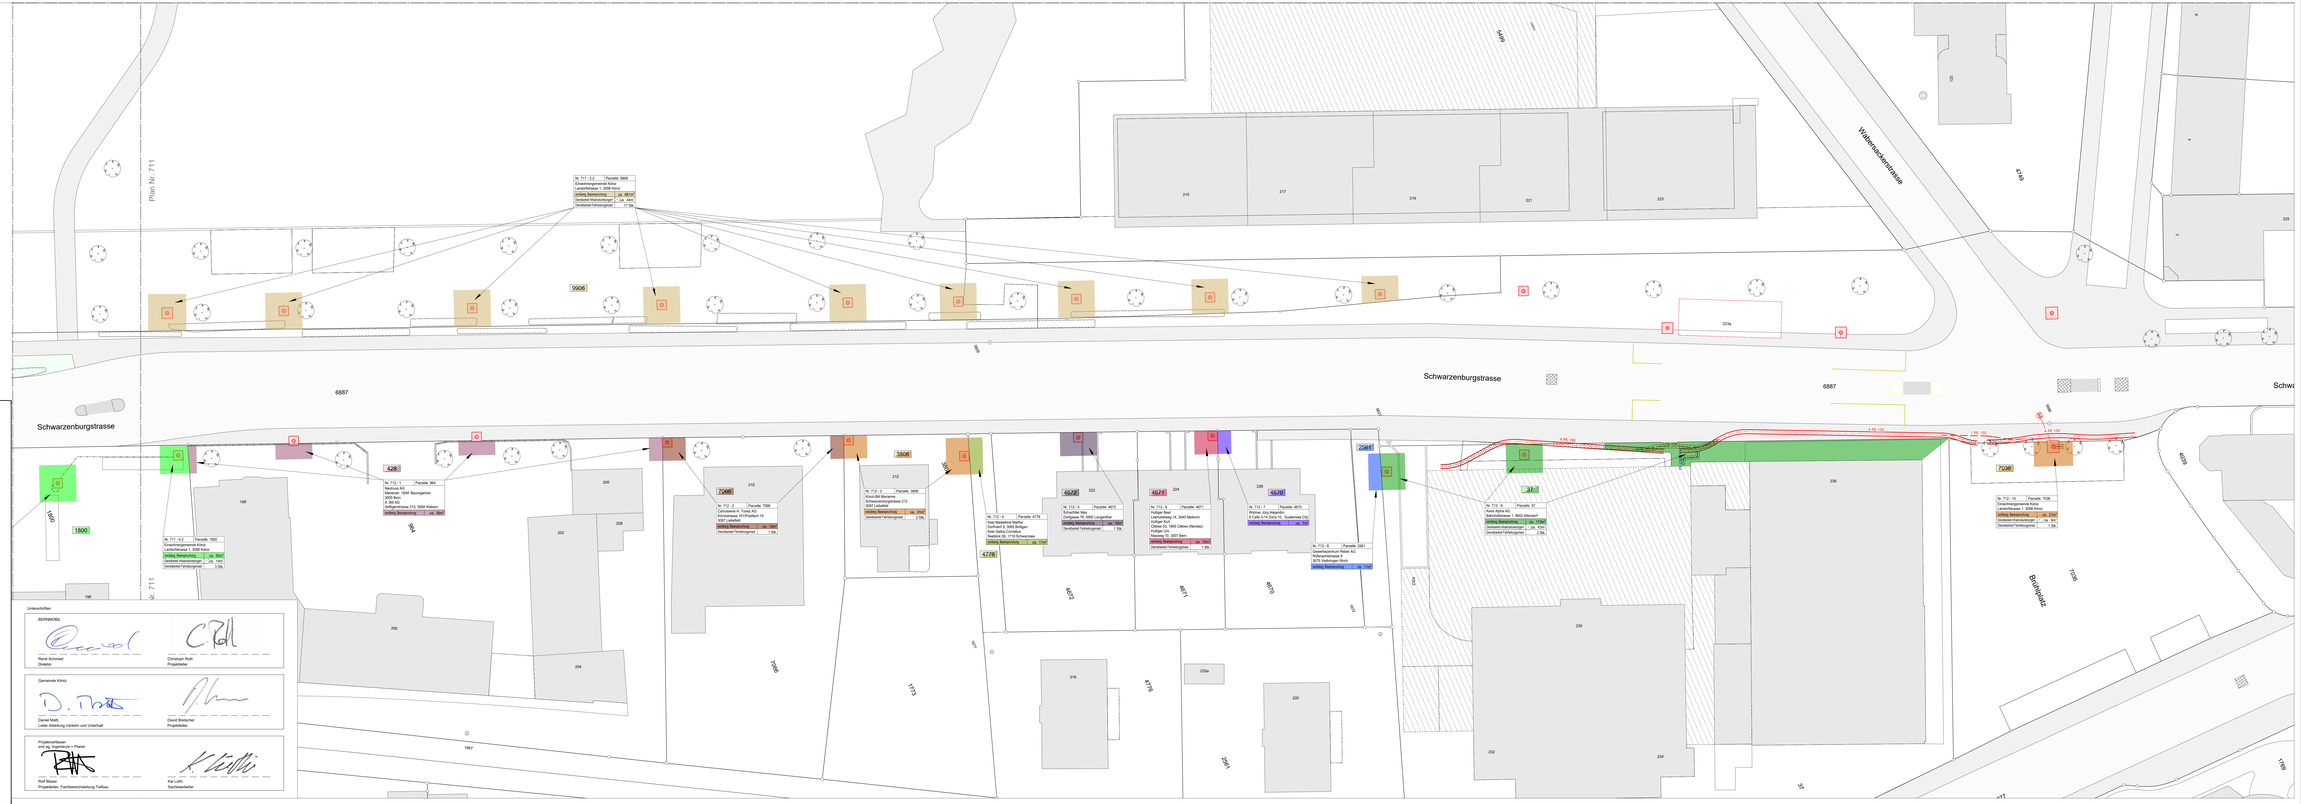
Kai Lüthi
Sachbearbeiter