

Nr.	Parzelle	Erwerb	Zuteilung	vorübergehende Beanspruchung	neue Dienstbarkeiten / Vereinbarungen
709-15.2	2600	-	-	ca. 49m <sup>2</sup>	- Fahrlängemass 2 Stk.
710-1	4374	-	-	-	- Mauerbolzen 1 Stk.
710-2	4372	-	-	-	- Mauerbolzen 1 Stk.
710-3	4371	-	-	-	- Mauerbolzen 2 Stk.
710-4	8388 8485	-	-	ca. 13m <sup>2</sup>	- Fahrlängemass 1 Stk.
710-5	8485	-	-	ca. 4m <sup>2</sup>	- Infrastrukturleitungen ca. 3m <sup>2</sup>
710-6	1873	-	-	-	- Mauerbolzen 2 Stk.
710-7	1669	-	-	-	- Mauerbolzen 2 Stk.
710-8	4432	-	-	ca. 31m <sup>2</sup>	- Fahrlängemass 2 Stk.
710-9	2687	-	-	ca. 30m <sup>2</sup>	- Fahrlängemass 1 Stk.
710-10	4578	-	-	ca. 19m <sup>2</sup>	- Fahrlängemass 1 Stk. - Mauerbolzen 2 Stk.
710-11.1	16	-	-	ca. 269m <sup>2</sup>	- Infrastrukturleitungen ca. 31m <sup>2</sup> - Durchschlitz ca. 54m <sup>2</sup> - Fahrlängemass 5 Stk.
710-12	2834	-	-	ca. 340m <sup>2</sup>	- Infrastrukturleitungen ca. 20m <sup>2</sup> - Fahrlängemass 4 Stk.

### Legende Landerwerb

Erwerb	Zuteilung	Vorübergehend beanspruchte Flächen	Dienstbarkeit Infrastrukturleitungen	Dienstbarkeit Gleichrichter	Wegrecht	Dienstbarkeit Mauerbolzen




zugehörige Landerwerbstabelle: 713\_L10\_33



Grundlage Koordinaten nach Landesvermessung LV95

## BERNMOBIL

Linie 10 Bern - Köniz  
Doppelgelenkrolleybus mit teilweiser Fahrleitung

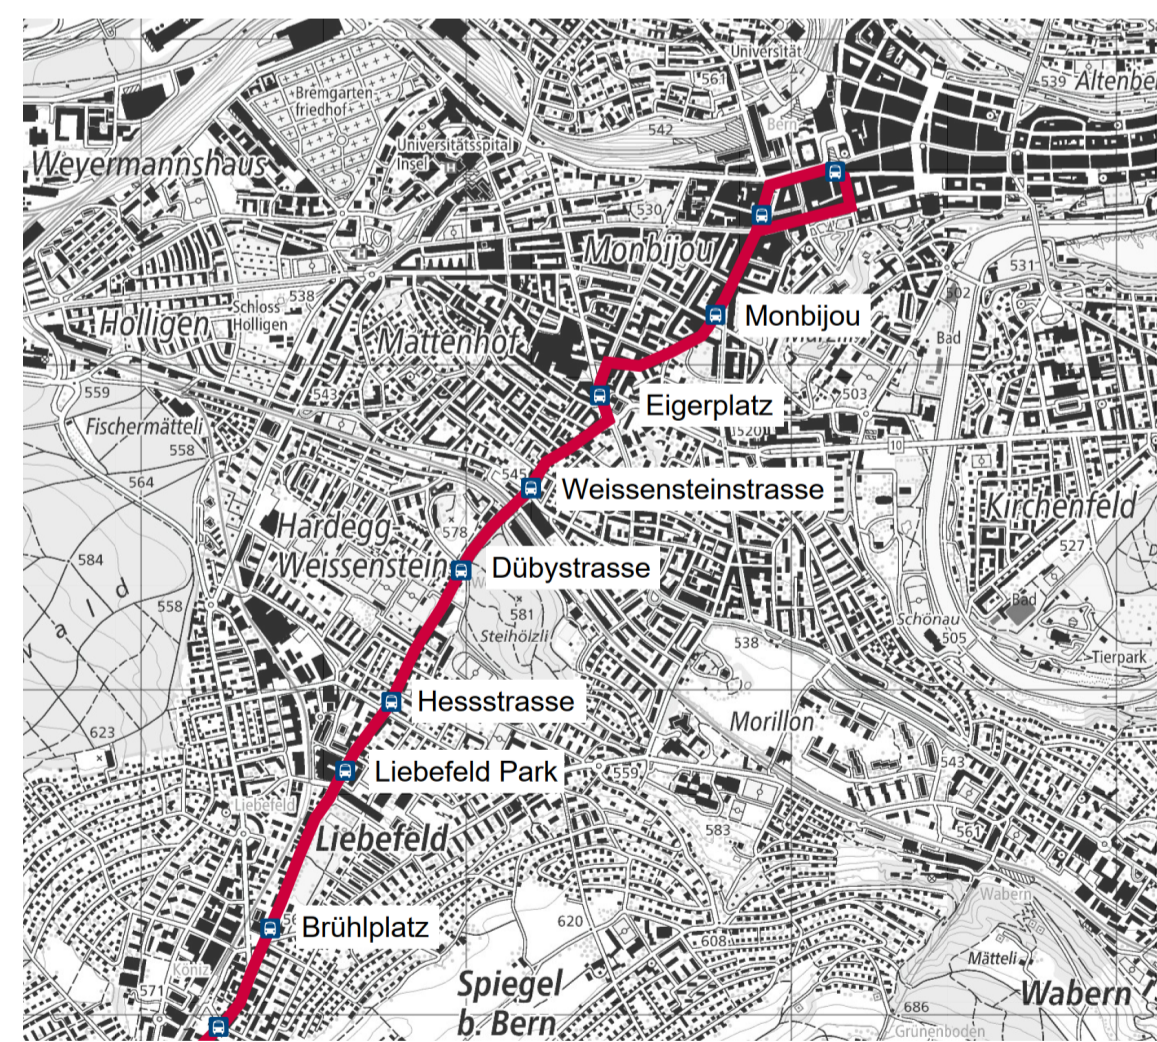

Plangenehmigungsverfahren 710

Projektverfasser:



Situation Landerwerb Teil 10  
Bereich Kreisell Hessstrasse - Kreisell Liebefeld

710\_WL10\_33\_Sit Landerwerb Teil 10

Erstellt	Kürzel	Datum	Format
HN		30.11.2022	60 x 147
Geprüft	LU	30.11.2022	Index: 0
Freigegeben	BA	30.11.2022	Maßstab: 1:200

Unterschriften	
 René Schmid Direktor	 Christoph Roth Projektleiter
 Daniel Matt Leiter Abteilung Verkehr und Unterhalt	 David Bretscher Projektleiter
 Rolf Blaser Projektleiter, Fachbereichsleitung Tiefbau	 Kai Lüthi Sachbearbeiter