

# Legende

Aussteckung	Abkürzung	Farbe
Beschrieb		
<b>Strasse:</b>		
Strassenrand	STR(Nr.)	○
<b>Hochbauten:</b>		
Gleichrichter	GL(Nr.)	○
<b>Masten:</b>		
Fahrleitungsmasten	MA(Nr.)	○

## zugehörige Absteckungsliste:

813\_L10\_33\_Aussteckungsliste

# Legende

## Situation


	bestehend	projektiert	abbruch
Strassenrand	—	—	—
Gebäude	■	■	■
Fahrbahn	■	■	■
Gehweg	■	■	■
Grünfläche	■	■	■
Busplatte	■	■	■
Kunstbauten	■	■	■
Verkehrsinself	■	■	■
Baum	⊙	⊙	⊙
Fundament Fahrleitung	⊙	⊙	⊙

Grundlage Koordinaten nach Landesvermessung LV95



## Linie 10 Bern - Köniz

Doppelgelenktrolleybus mit teilweiser Fahrleitung

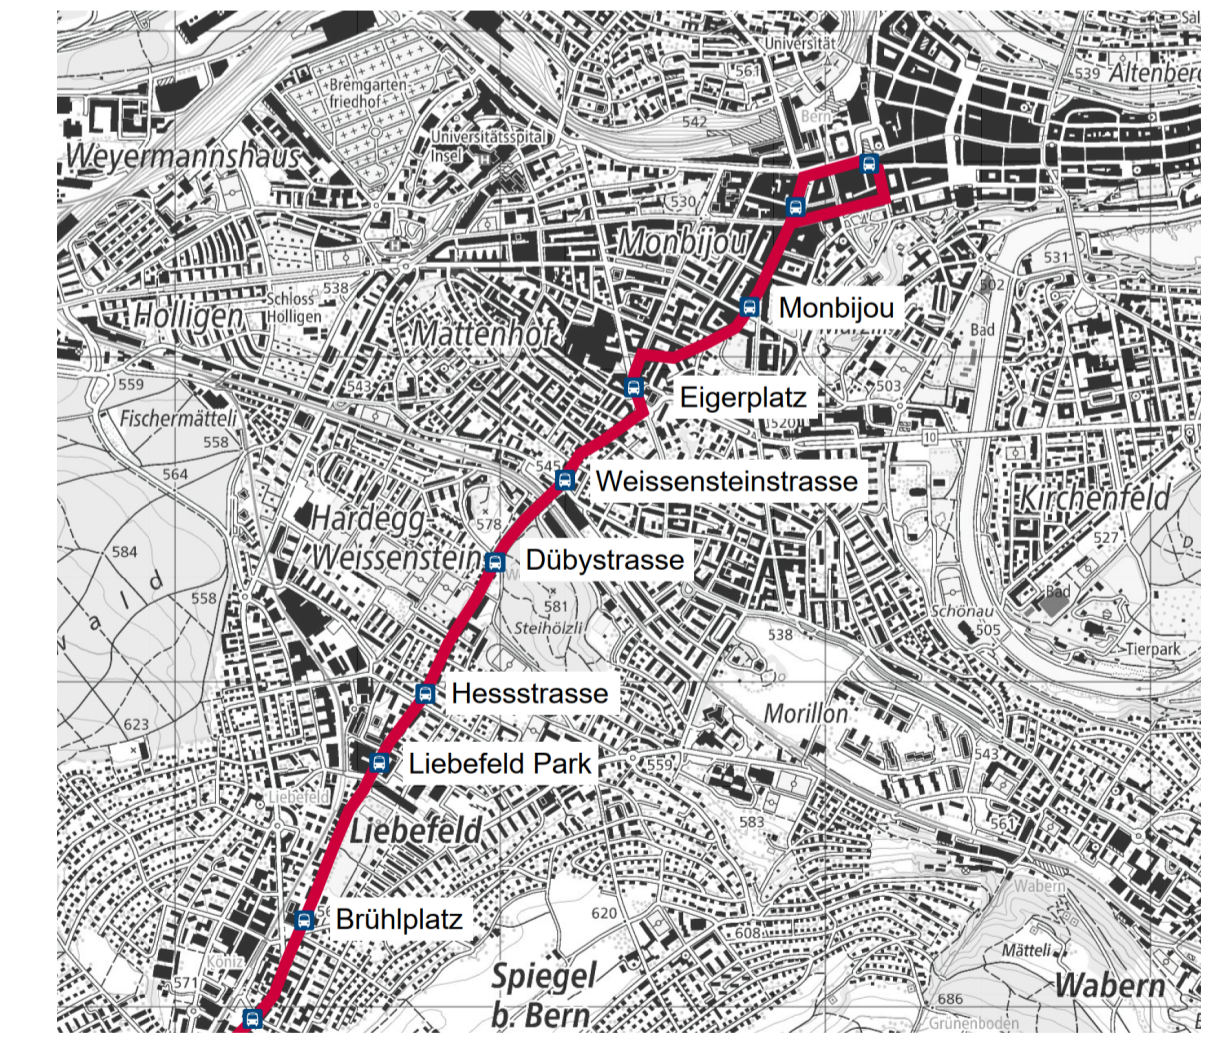

Plangenehmigungsverfahren 808

**Projektverfasser:**

**sml**

Stauffenstrasse 4  
3000 Bern  
Tel. +41 31 307 99 99  
Fax +41 31 307 99 98

**Situation Aussteckung Teil 8**  
Bereich Dübystrasse - Grenzweg

**808\_L10\_33\_Sit Aussteckung Teil 8**

Erstellt	HN	Datum	Kürzel	Format
Geprüft	LU	30.11.2022		60 x 147
Freigegeben	BA	30.11.2022		Index: 0
				Massstab: 1:200

Unterschriften

 René Schmid Direktor	 Christoph Roth Projektleiter
 Rolf Blaser Projektleiter, Fachbereichsleitung Tiefbau	 Kai Lüthi Sachbearbeiter