

# Legende

Aussteckung	Abkürzung	Farbe
<b>Strasse:</b>		
Strassenrand	STR(Nr.)	○
<b>Hochbauten:</b>		
Gleichrichter	GL(Nr.)	○
<b>Masten:</b>		
Fahrleitungsmasten	MA(Nr.)	○

## zugehörige Absteckungsliste:

813\_L10\_33\_Aussteckungsliste

# Legende

Situation	bestehend	projektiert	abbruch
Strassenrand	—	—	—
Gebäude	■	■	■
Fahrbahn	■	■	■
Gehweg	■	■	■
Grünfläche	■	■	■
Busplatte	■	■	■
Kunstbauten	■	■	■
Verkehrsinself	■	■	■
Baum	●	●	●
Fundament Fahrleitung	■	■	■


Grundlage Koordinaten nach Landesvermessung LV95

# BERNMOBIL

ZUSAMMEN UNTERWEGS

## Linie 10 Bern - Köniz

Doppelgelenkrolleybus mit teilweiser Fahrleitung

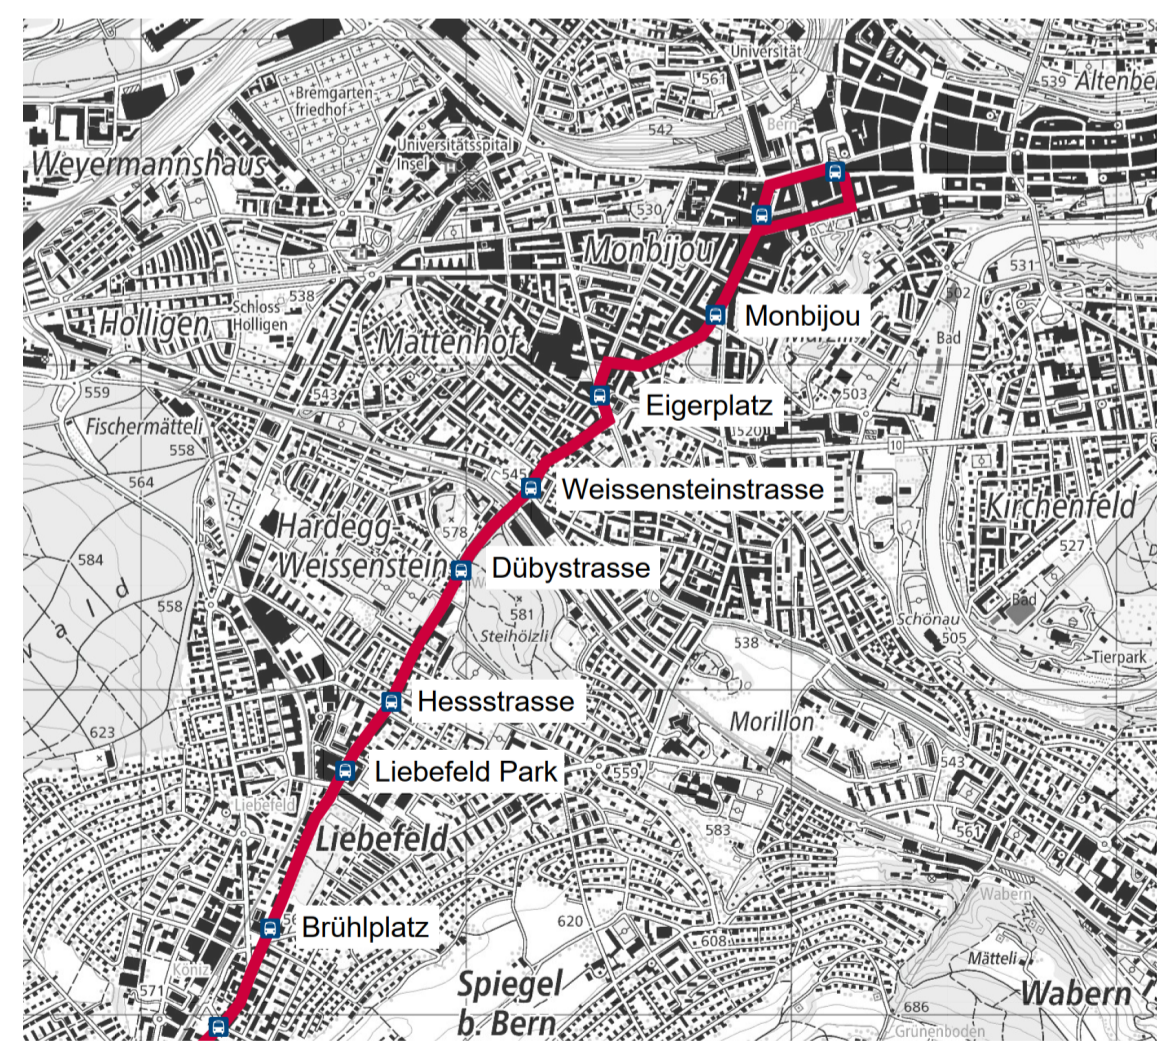

## Plangenehmigungsverfahren

811

### Projektverfasser:



Stauffstrasse 4  
3000 Bern  
Tel. +41 31 307 99 99  
Fax +41 31 307 99 98

### Situation Aussteckung Teil 11

Bereich Kreisell Liebefeld - Liebefeld Park

### 811\_WL10\_33\_Sit Aussteckung Teil 11

Erstellt	Kürzel	Datum	Format:
Geprüft	HN	30.11.2022	60 x 147
Freigegeben	LU	30.11.2022	Index: 0
	BA	30.11.2022	Massstab: 1:200

Unterschriften	
 René Schmed Direktor	 Christoph Roth Projektleiter
 Daniel Matt Leiter Abteilung Verkehr und Unterhalt	 David Bretscher Projektleiter
 Rolf Blaser Projektleiter, Fachbereitsstellung Tiefbau	 Kai Lüthi Sachbearbeiter

