








Übersicht Projekt

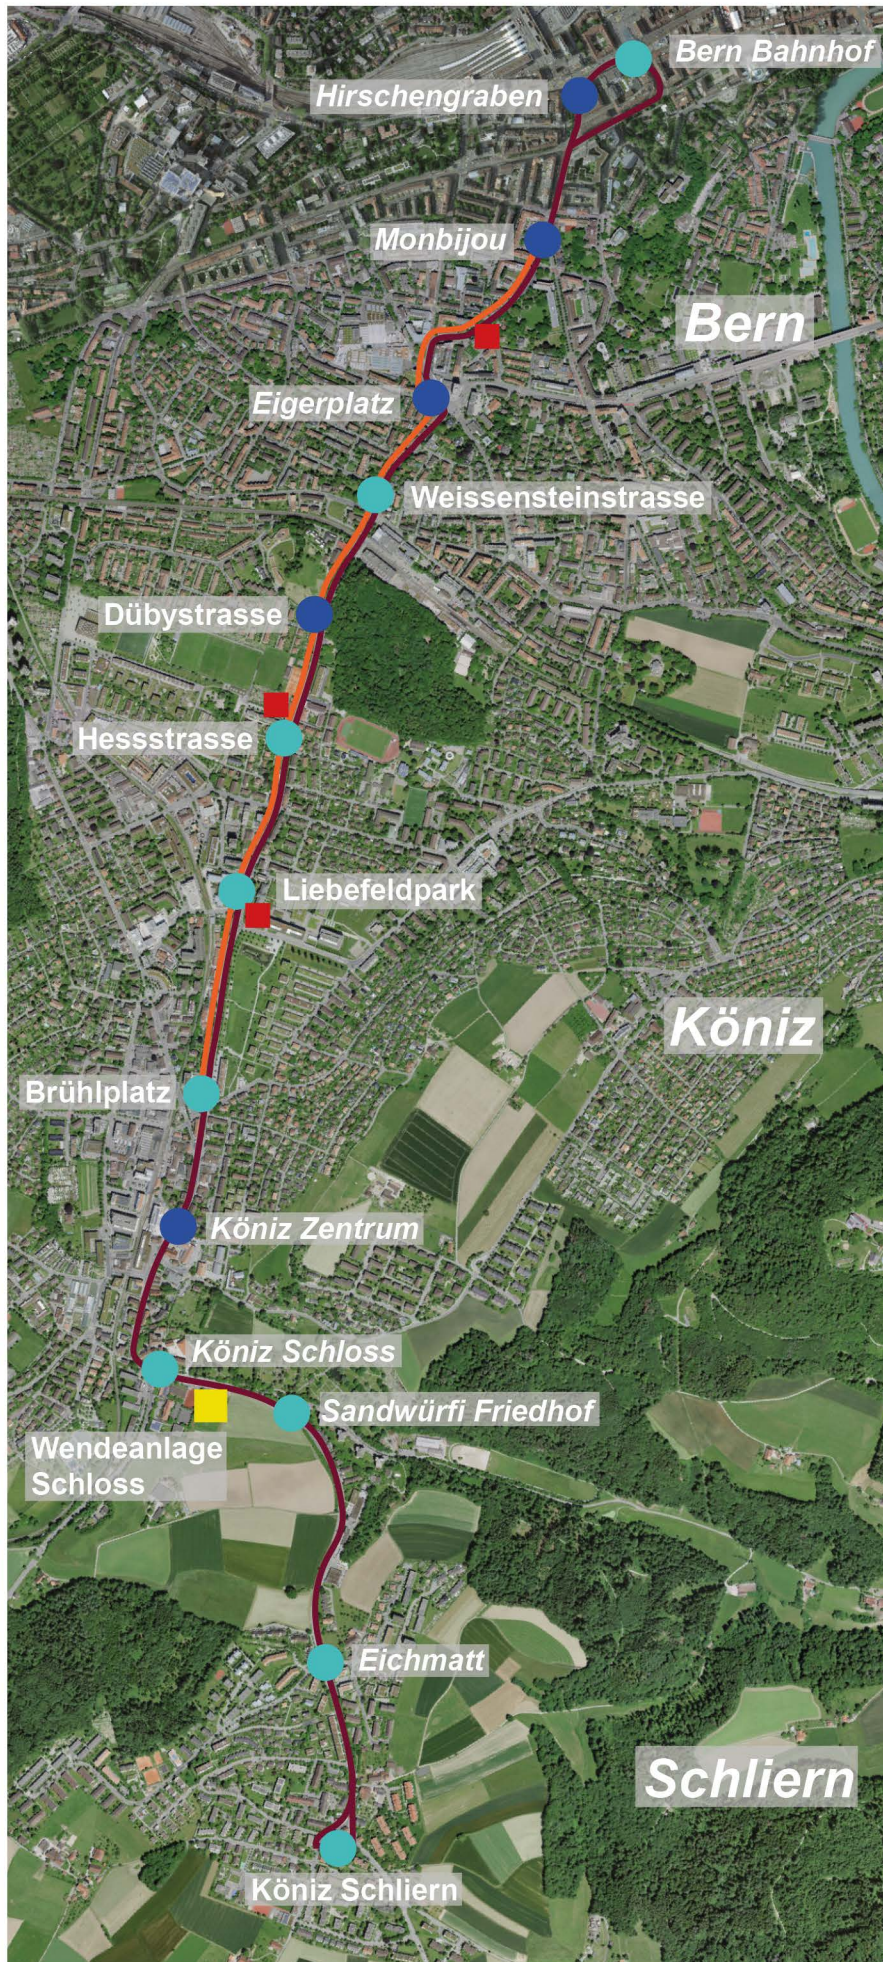

Legende

-  Buslinie 10
-  Haltestellen ohne bauliche Massnahmen
-  Haltestellen mit baulichen Massnahmen und/oder hindernisfreiem Ausbau (teilweise spätere Realisierung)
-  Neubau Gleichrichteranlage
-  Neubau Fahrleitungen
-  Neubau Wendeanlage