

Legende


Situation

bestehend	Rückbau / aufheben	projektiert
Stahlbau / Stahlprofile Ansicht		
Beton Ansicht		
Beton Geschnitten		
Fugenverguss		
Sagex 3cm		
Beton Geschnitten		
Beton Ansicht		



Linie 10 Bern - Köniz

Doppelgelenktrolleybus mit teilweiser Fahrleitung

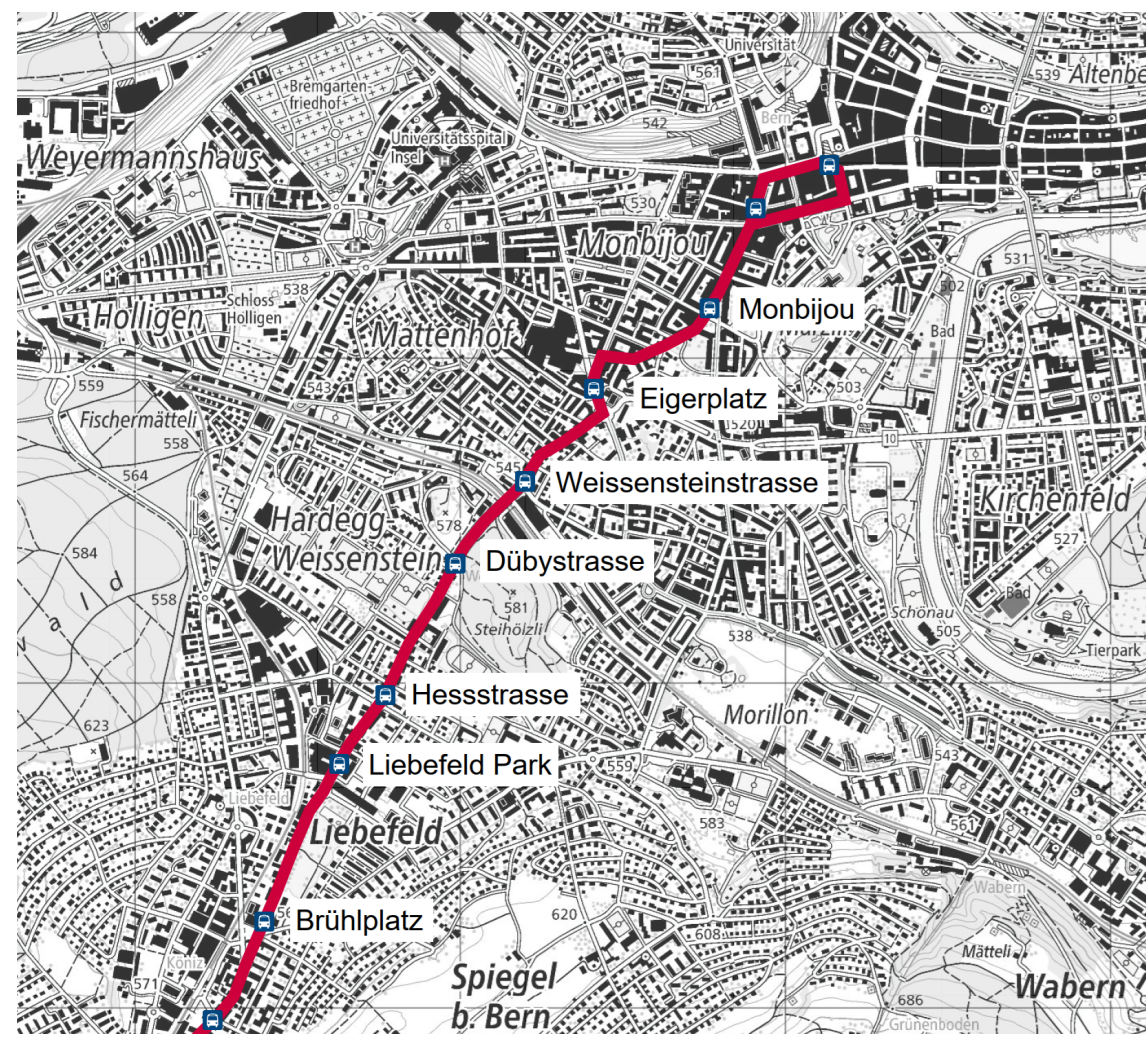

Plangenehmigungsverfahren

155

Projektverfasser:



Staufenstrasse 4
3008 Bern
Tel. +41 31 357 59 50
Fax +41 31 357 59 56


AnsichtenSpez. Fundament Typ UNF Unterführung Schwarzenburgstrasse

155_L10_33_Ansichten Spez. Fundament Typ UNF

Erstellt	Op	30.11.2022	Format:	137446
Geprüft	LU	30.11.2022	Index:	0
Freigegeben	BA	30.11.2022	Massstab:	1:200


Ansicht Fundament Unterführung 1:200

Seite SE

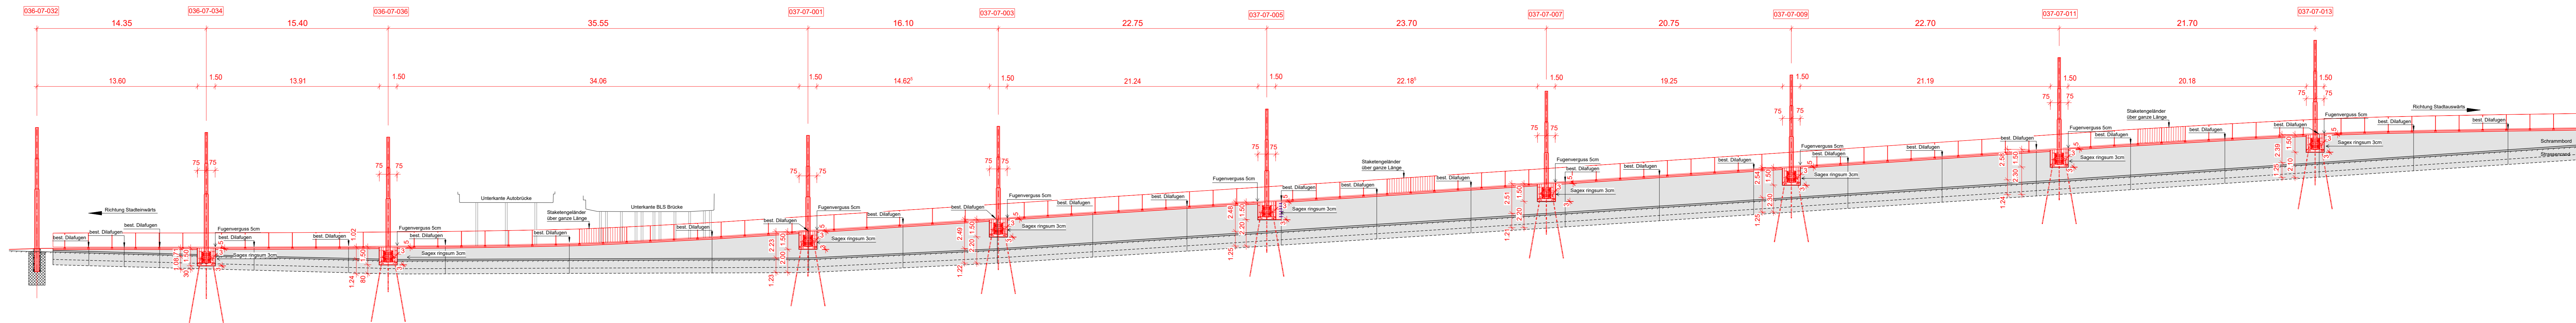

Ansicht Fundament Unterführung 1:200


Seite SA

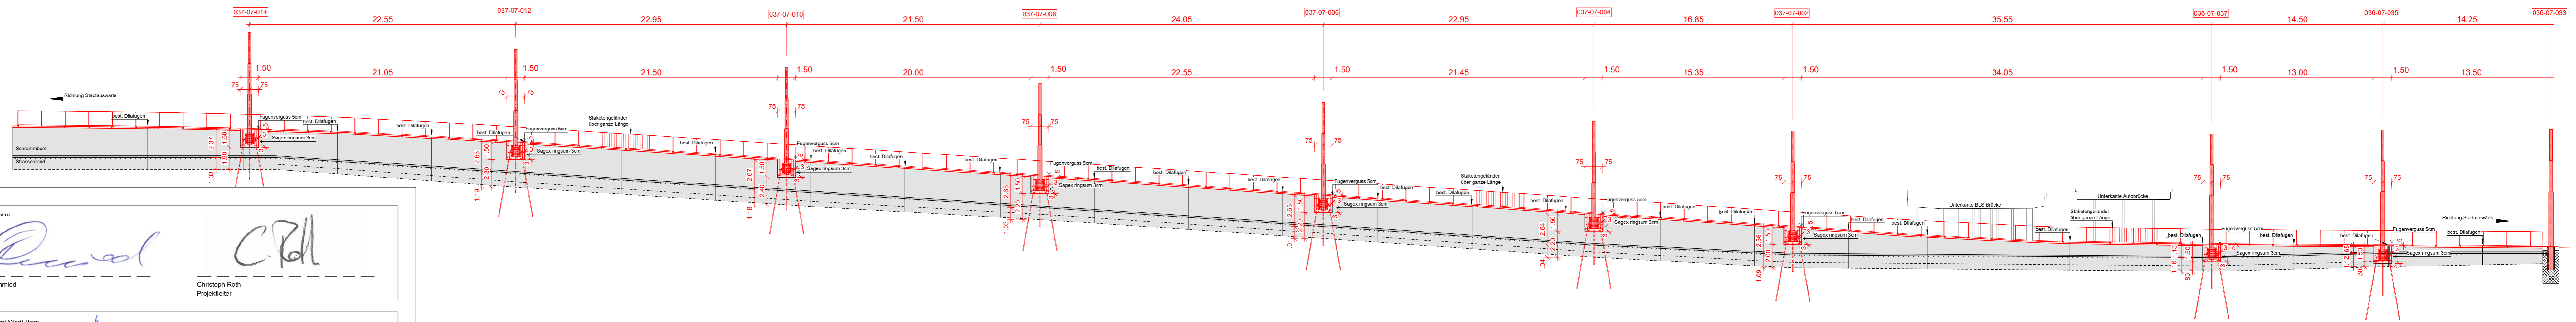


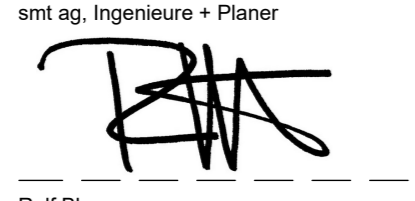
Unterschriften



 René Schmiid
 Direktor


 Christoph Roth
 Projektleiter


 Reto Zurbuchen
 Stadtgenieur


 Adrian Guggisberg
 Projektleiter


 Reto Blasser
 Projektleiter, Fachbereichsleitung Tiefbau


 Kai Lüthi
 Sachbearbeiter