
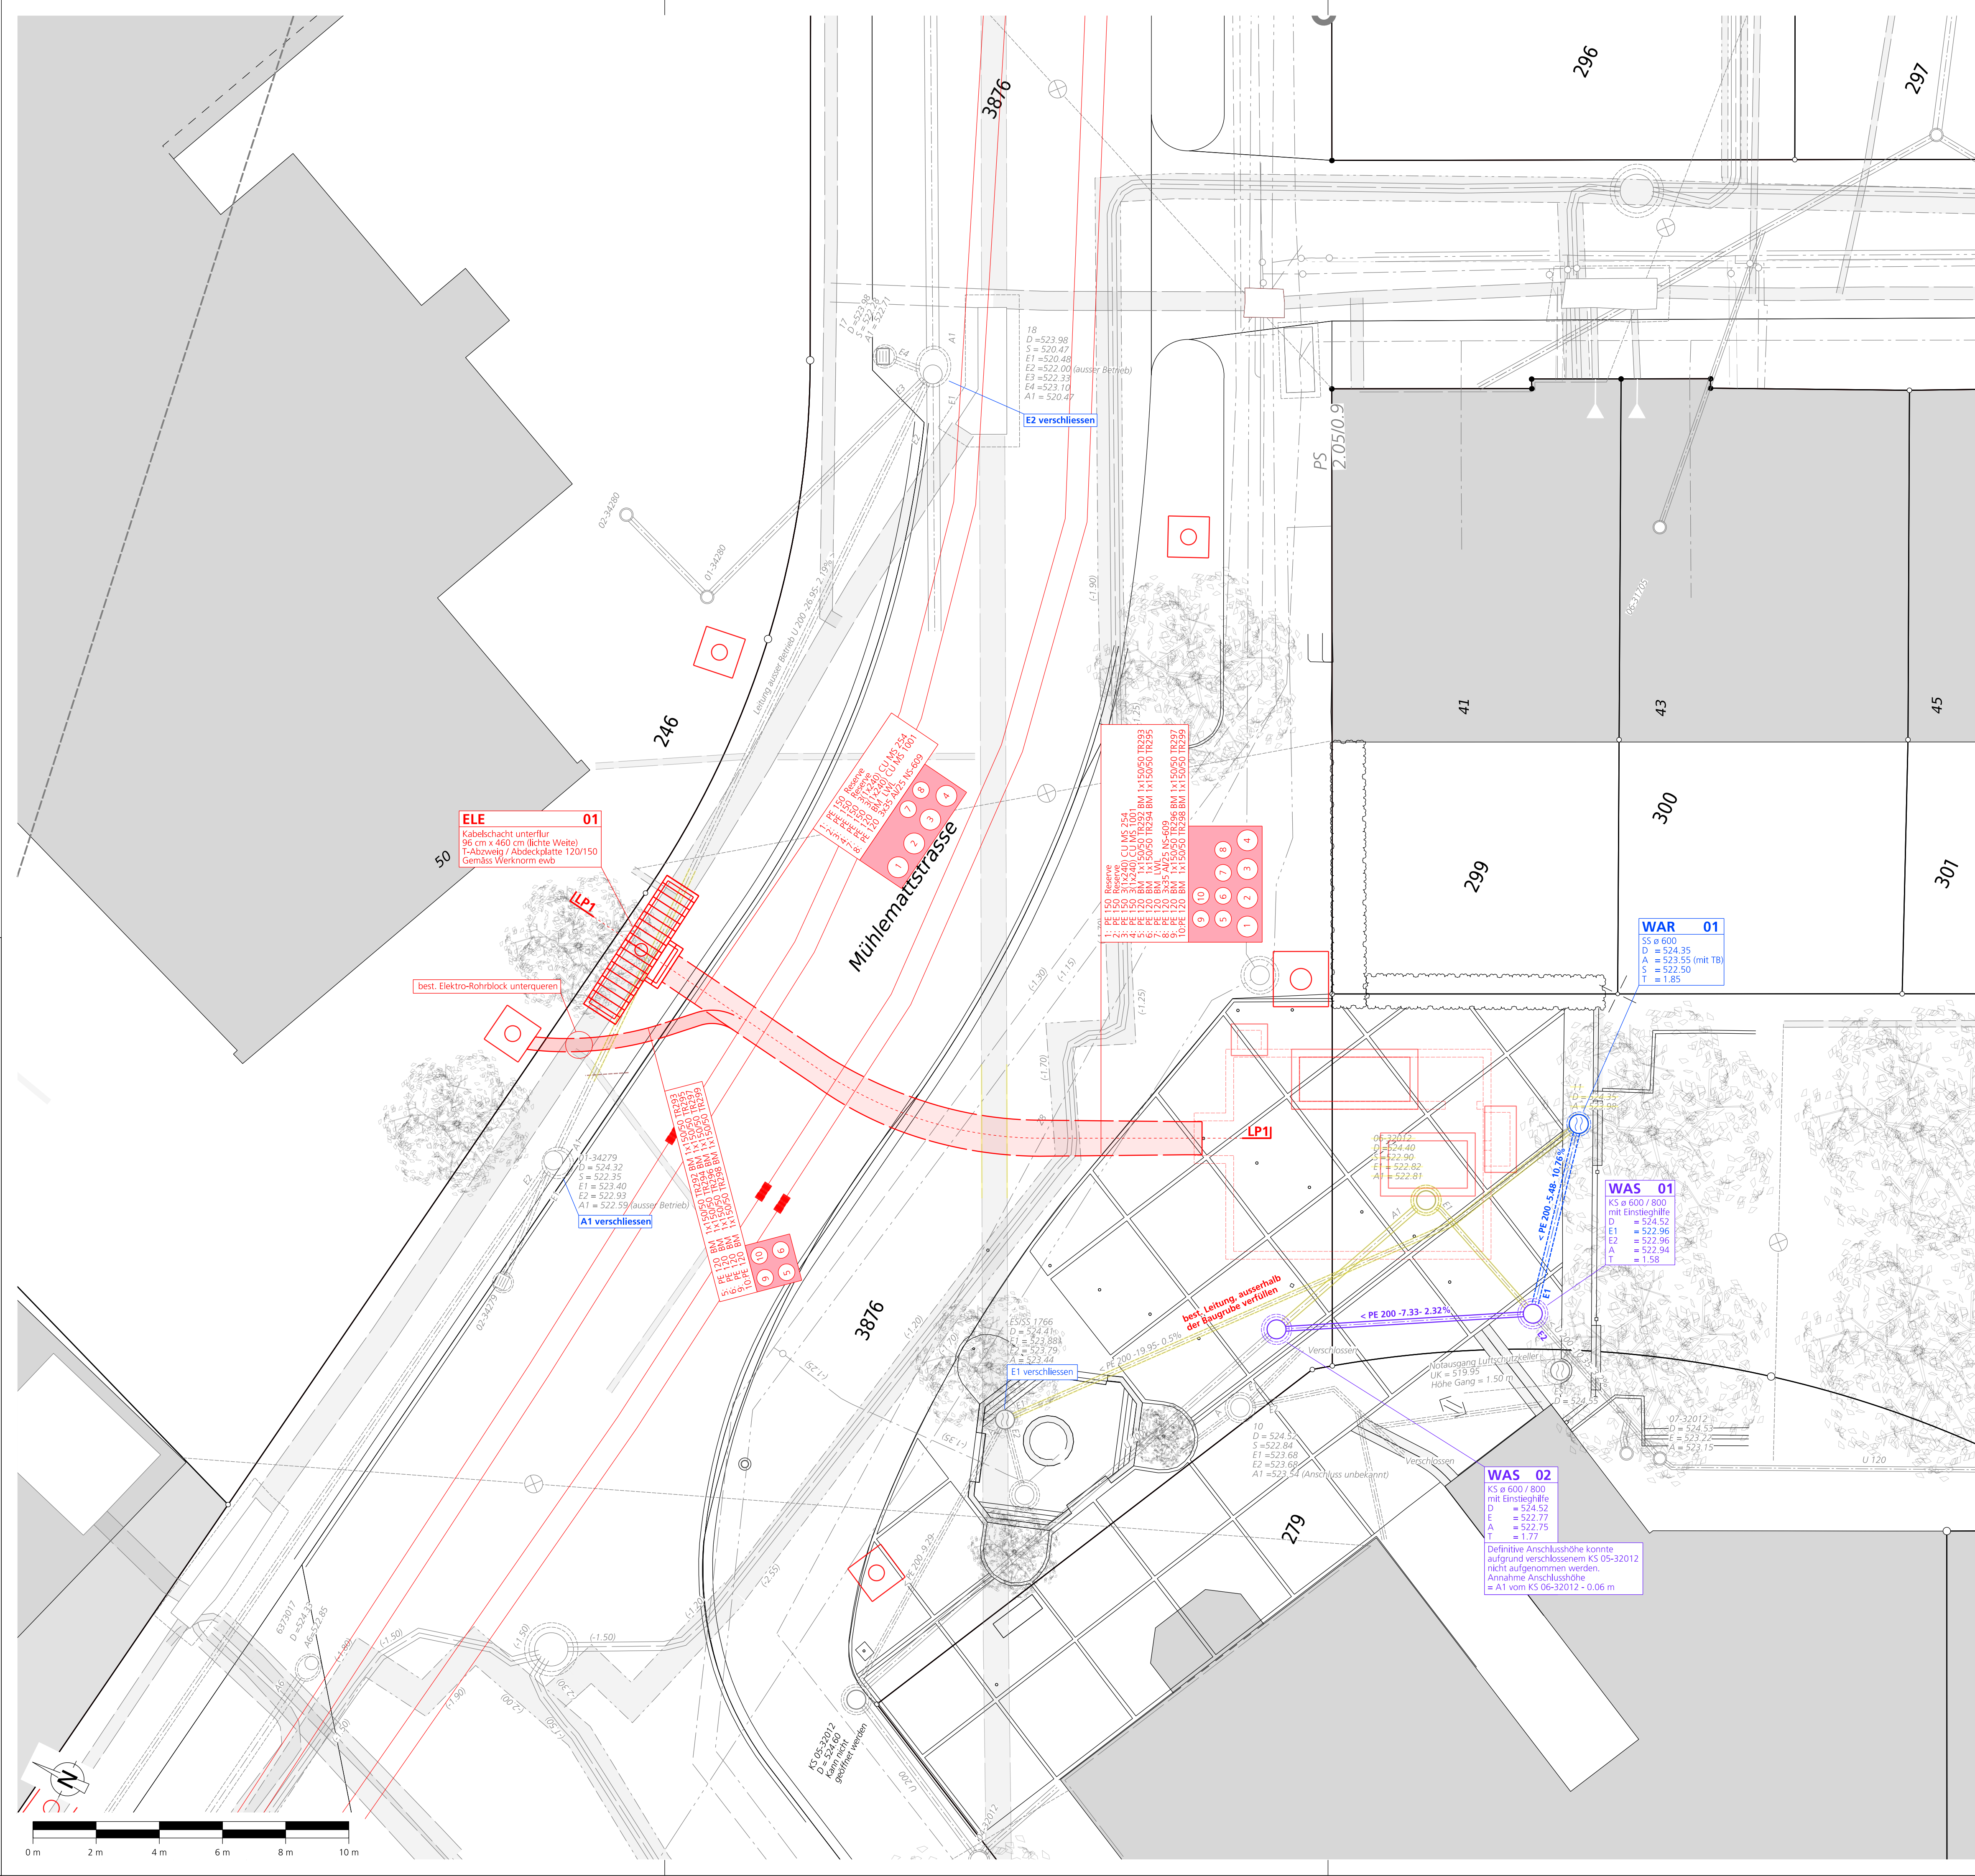


Version	Datum	Verfasser	Änderungsbeschreibung


Unterschriften	
BERNMOBIL	
Rene Schmied Direktor	Christoph Roth Projektleiter
Projektverfasser BSB+Partner, Ingenieure und Planer	
Michael Bayerle Mitinhaber, Geschäftsführer	

LP1, Elektro Rohrblock, 1:100

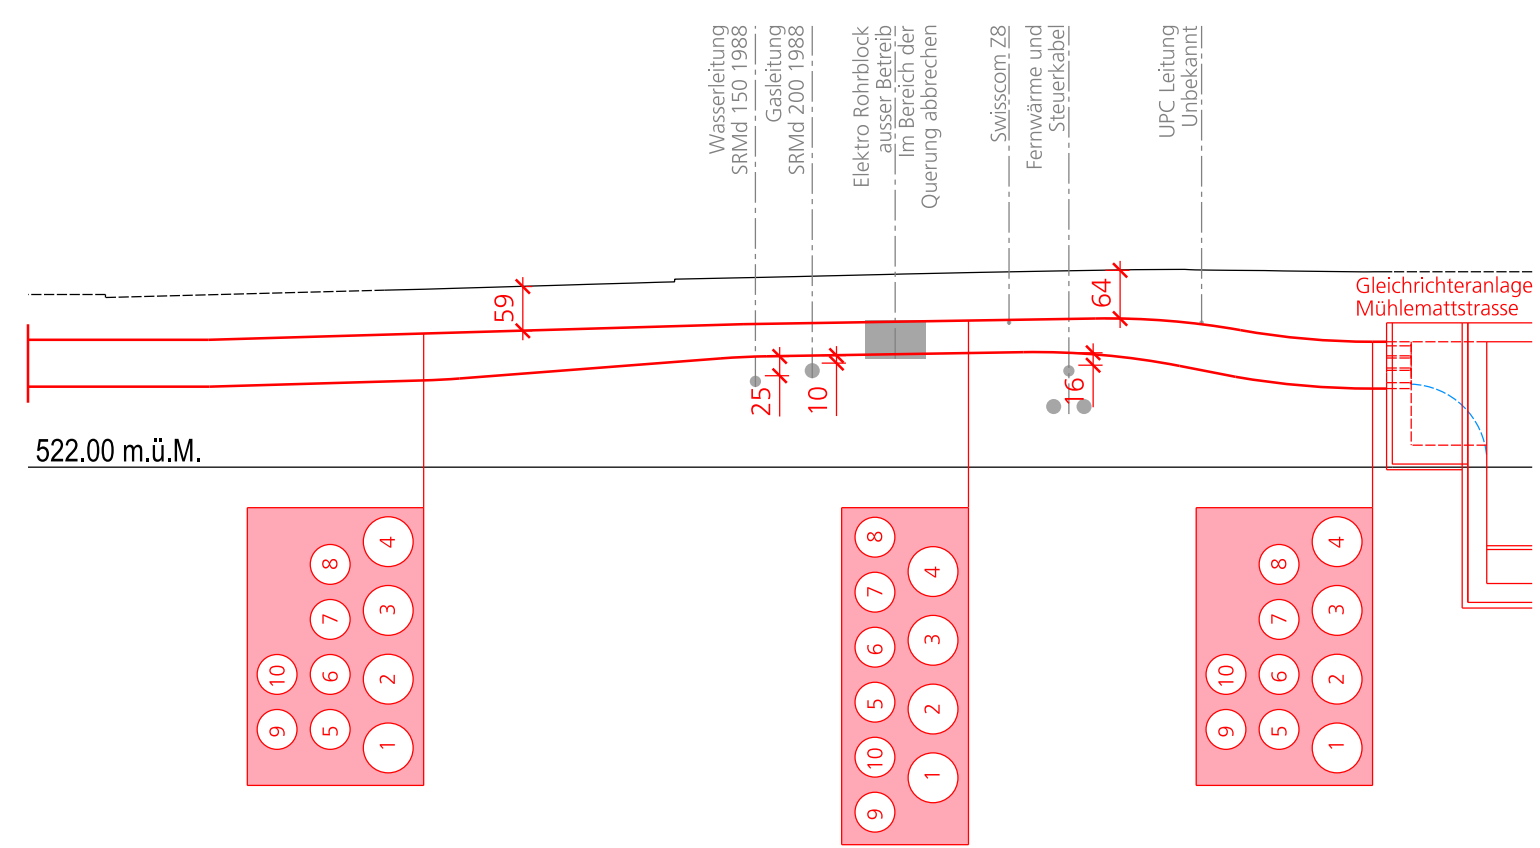

BERNMOBIL
ZUSAMMEN UNTERWEG

Linie 10 Bern - Köniz
Doppelgelenktrolleybus mit teilweiser Fahrleitung

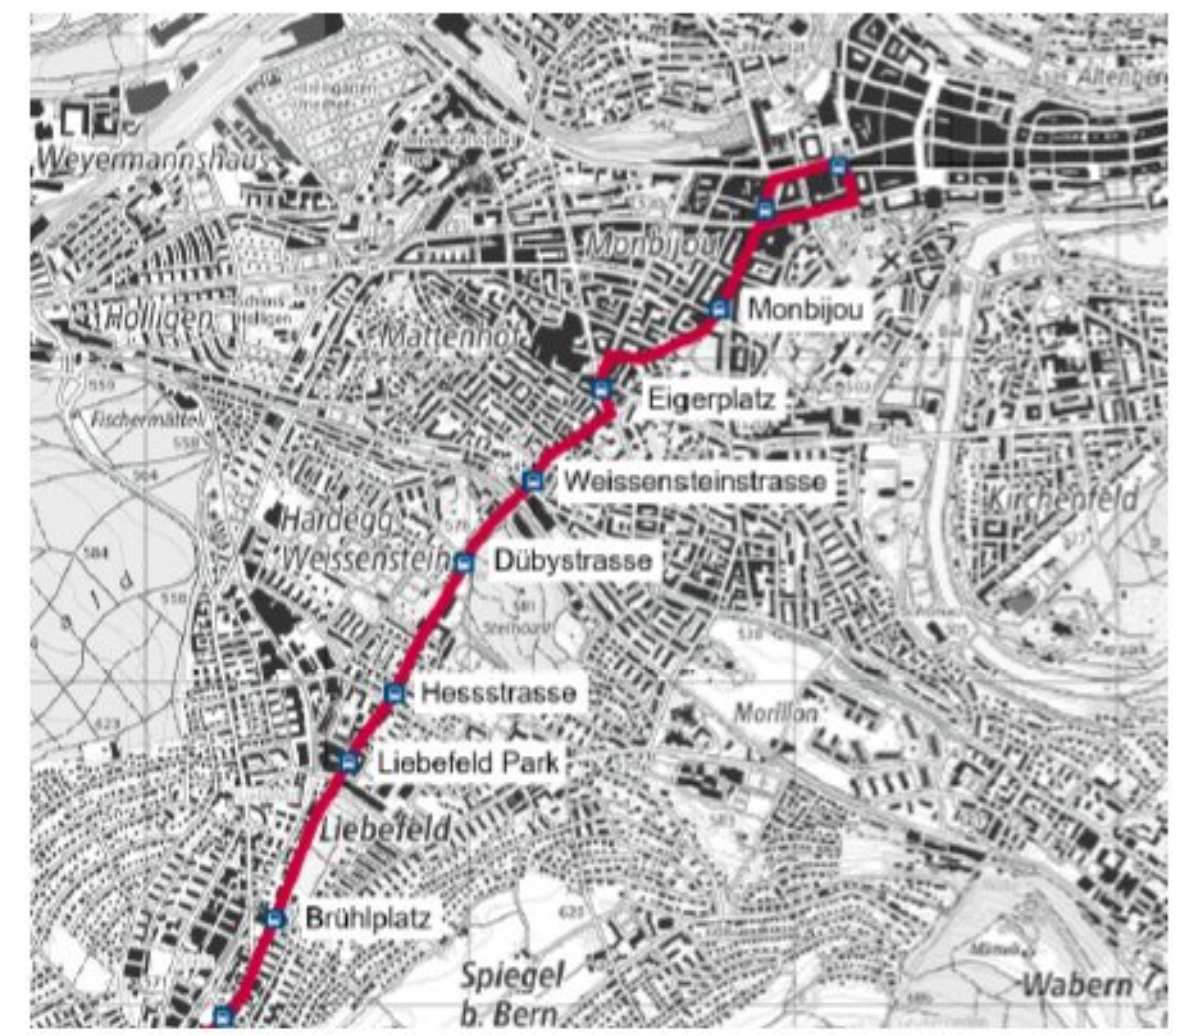

Plangenehmungsverfahren 208

Projektverfasser:

BSB + Partner
Ingenieure und Planer **bsb**

Neubau Gleichrichter Mühlemattstrasse
Werkleitungsplan 1:100

208_L10_33_221130_Werklg

Erstellt	sst	Datum	30.11.2022
Geprüft	sst	Datum	30.11.2022
Freigegeben	mbe	Datum	30.11.2022

Format	60 x 105
Index	
Massstab	1:100

LEGENDE:

- Situation**
- Projekt Oberfläche
 - Projekt unterirdisch
 - Bestand
 - Abbruch / Rückbau / usw.
 - Mastfundament
 - Baum bestehend
- Werkleitungen**
- bestehend
- projektiert
 - Schmutzwasserleitung / Kontrollschacht (WAS)
 - Regenwasserleitung / Kontrollschacht / Einlaufschacht (WAR)
 - Elektro Rohrblock / Kandelaber (ELE)
 - Wasserleitung / Schieber / Hydrant (WV)
 - Telefonleitung / Plattenschacht (TEL)
 - Kabelkommunikationsleitung
 - Fernwärmeleitung (FW)
 - Werkleitungsgraben

ACHTUNG Alle Leitungen sind vor Baubeginn zu sondieren.