

### Legende Situation

bestehend    projektiert    abbruch

- Strassenrand
- Gebäude
- Fahrbahn
- Gehweg
- Grünfläche
- Baum
- Fundament Fahrleitung

### Legende Werkleitungen

bestehend    projektiert


- Schmutzwasser
- Mischabwasser
- Regenabwasser
- Elektro
- Gas
- Telefon
- Television
- Wasser
- LSA

Die bestehenden Werkleitungen sind von den Katasterplänen des Eigentümers übernommen worden. Die genaue Lage ist durch Sondagen zu ermitteln oder vom Eigentümer abstecken zu lassen. Es dürfen keine Masse herausgemessen, und zum Anzeichnen oder Abstecken von Leitungen verwendet werden. Die Lage der Leitungen sind nur orientierend. Die Verantwortung der Sondagen, sowie das Abstecken der Leitungen gehen zu Lasten des Baugruben-Unternehmers.

Grundlage Koordinaten nach Landesvermessung LV95

**BERNMOBIL**  
ZUSAMMEN UNTER WEGS

**Linie 10 Bern - Köniz**  
Doppelgelenkrolleybus mit teilweiser Fahrleitung

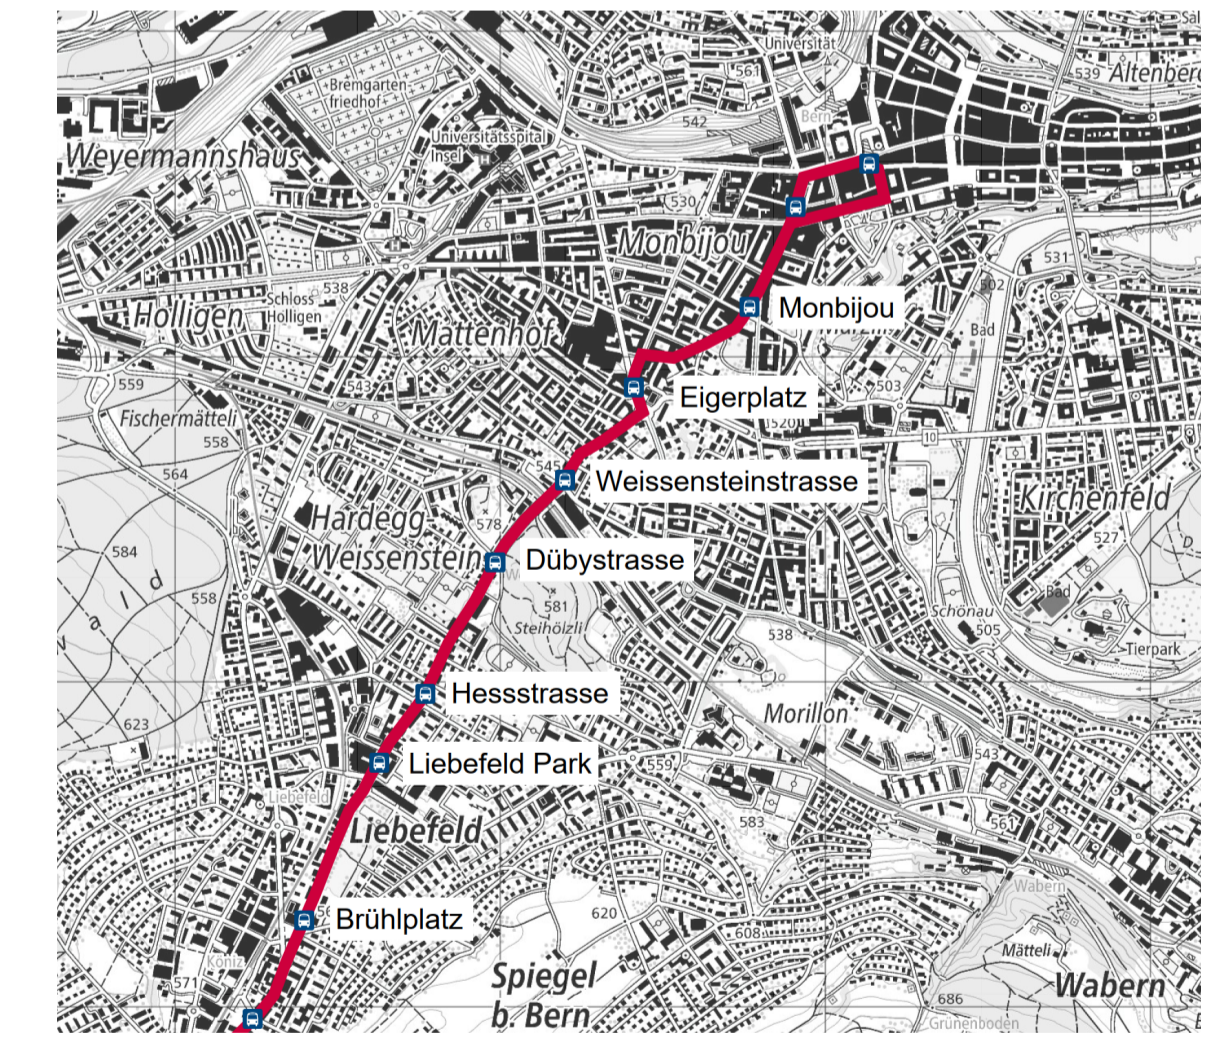


Plangenehmigungsverfahren 508

Projektverfasser: **sml**

**Situation Werkleitungen Teil 8**  
Bereich Döbustrasse - Grenzweg

**508\_L10\_33\_Sit WL Teil 8**

Erstellt	Kirzel	Datum	Format:
Geprüft	LU	30.11.2022	Index: 0
Freigegeben	BA	30.11.2022	Massstab: 1:200

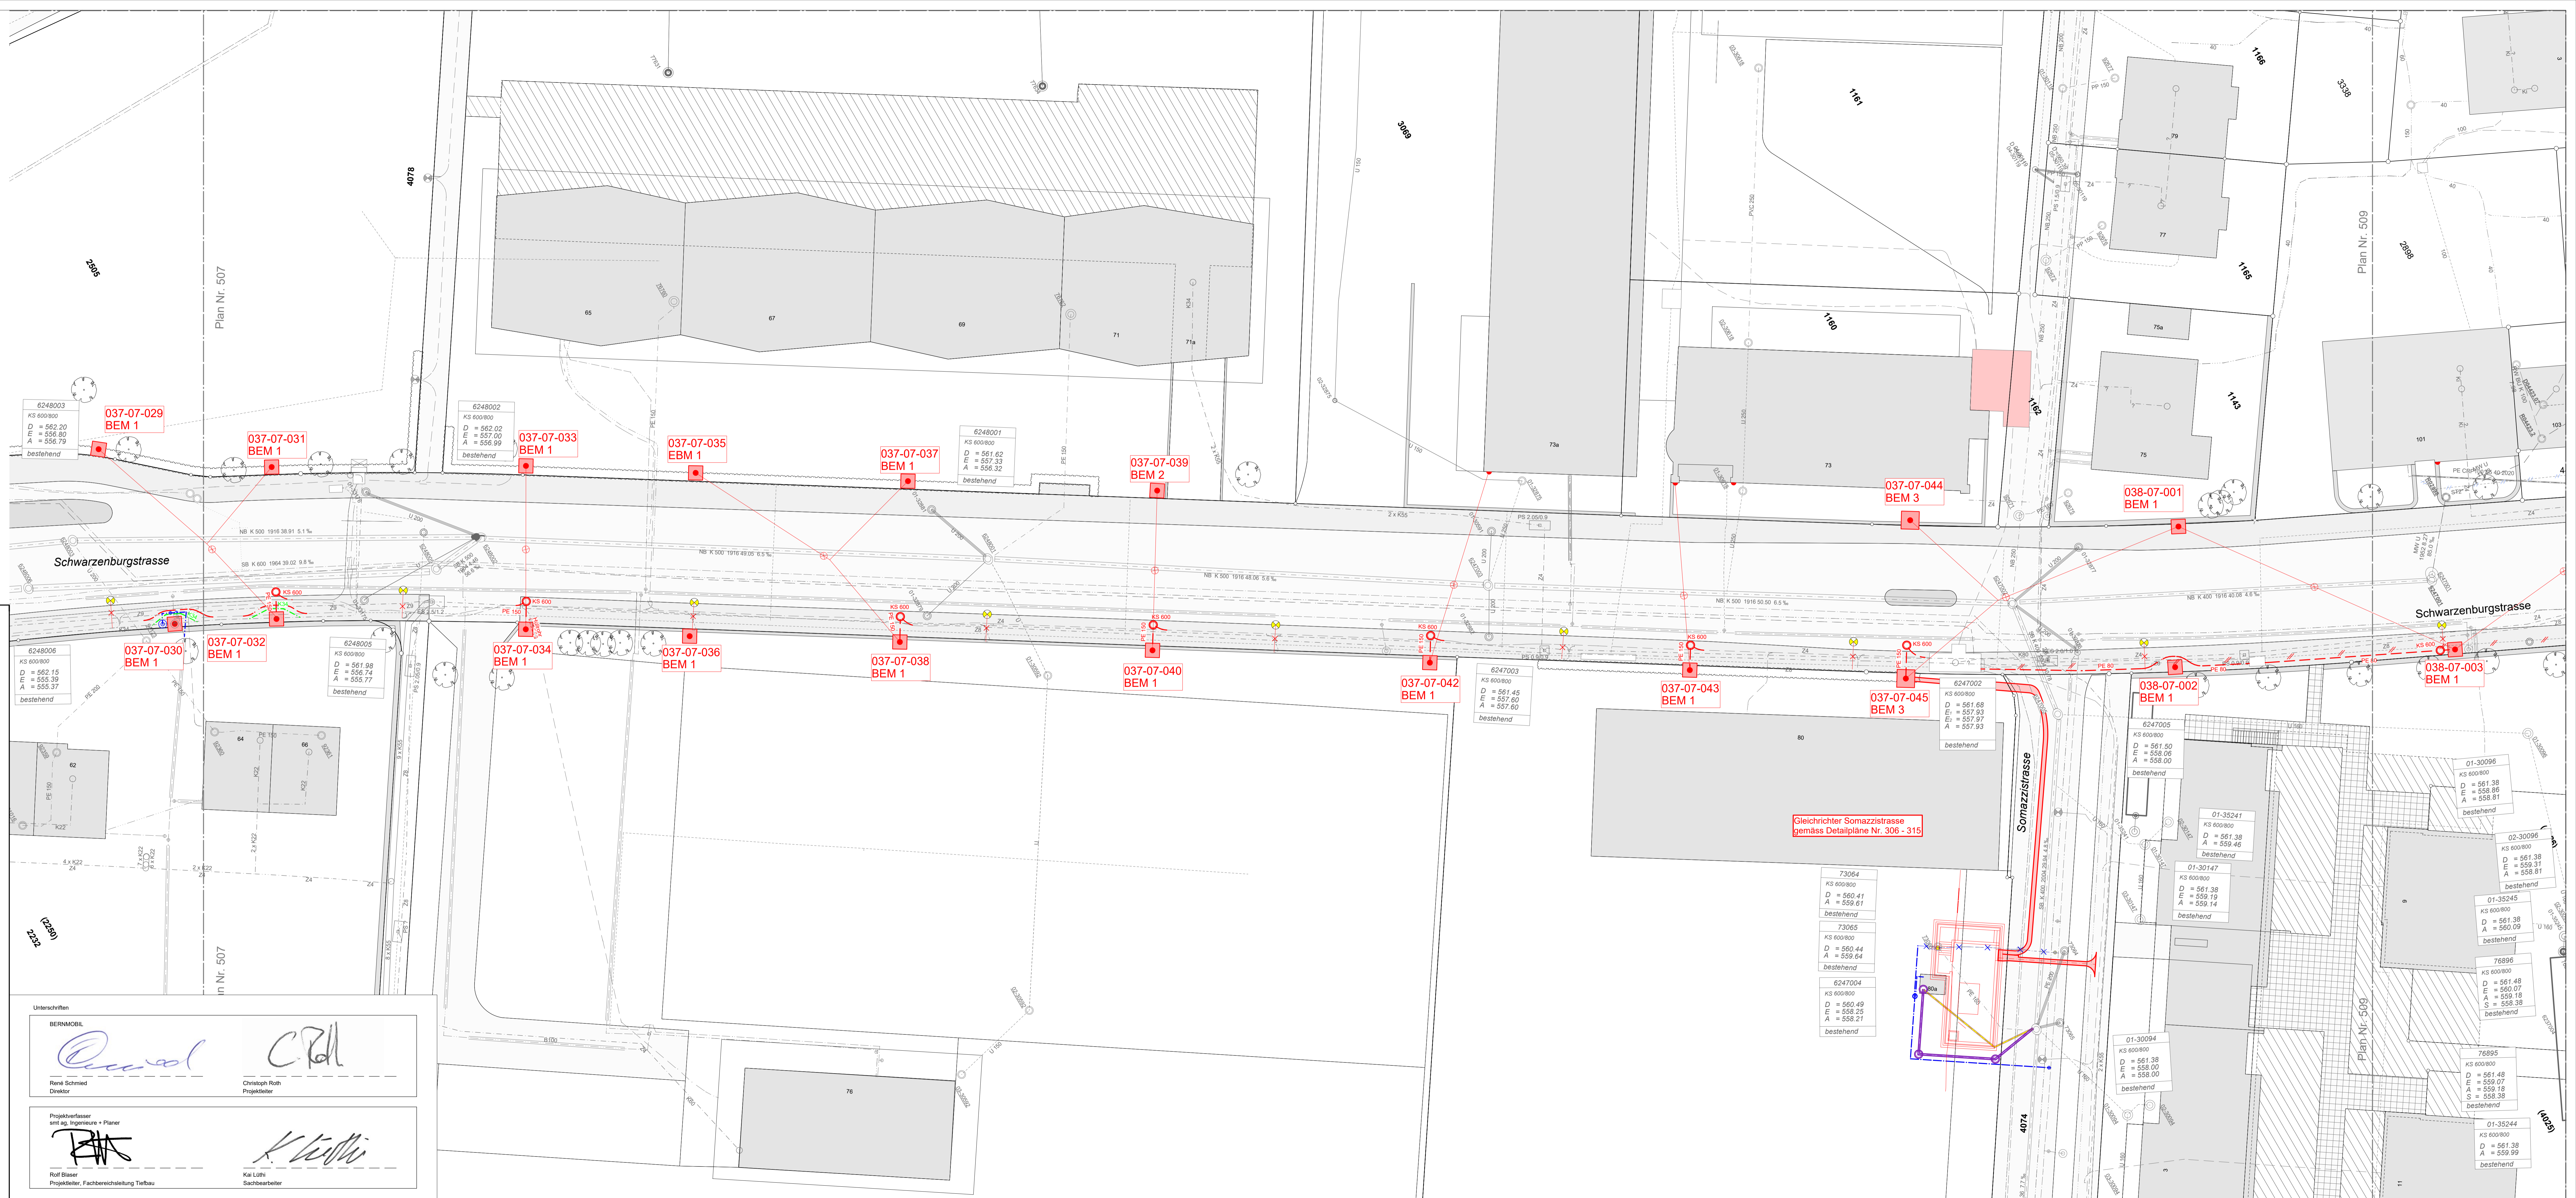

Unterschriften

**BERNMOBIL**

René Schmid, Direktor

Christoph Roth, Projektleiter

Projektverfasser: René Schmid, Ingenieure + Planer

Rolf Blaser, Projektleiter, Fachbereitsstellung Tiefbau

Kai Lüthi, Sachbearbeiter