

Legende
Situation

bestehend	projektiert	abbruch
Strassenrand		
Gebäude		
Fahrbahn		
Gehweg		
Grünfläche		
Baum		
Fundament Fahrleitung		

Legende
Werklleitungen


bestehend	projektiert
Schmutzwasser	
Mischabwasser	
Regenabwasser	
Elektro	
Gas	
Telefon	
Television	
Wasser	
LSA	

Die bestehenden Werklleitungen sind von den Katasterplänen des Eigentümers übernommen worden. Die genaue Lage ist durch Sondagen zu ermitteln oder vom Eigentümer abstecken zu lassen. Es dürfen keine Masse herausgemessen, und zum Anzeichnen oder Abstecken von Leitungen verwendet werden. Die Lage der Leitungen sind nur orientierend. Die Verantwortung der Sondagen, sowie das Abstecken der Leitungen gehen zu Lasten des Baugruben-Unternehmers.

Grundlage Koordinaten nach Landesvermessung LV95

BERNMOBIL
ZUSAMMEN UNTERWEGS

Linie 10 Bern - Köniz
Doppelgelenkrolleybus mit teilweiser Fahrleitung

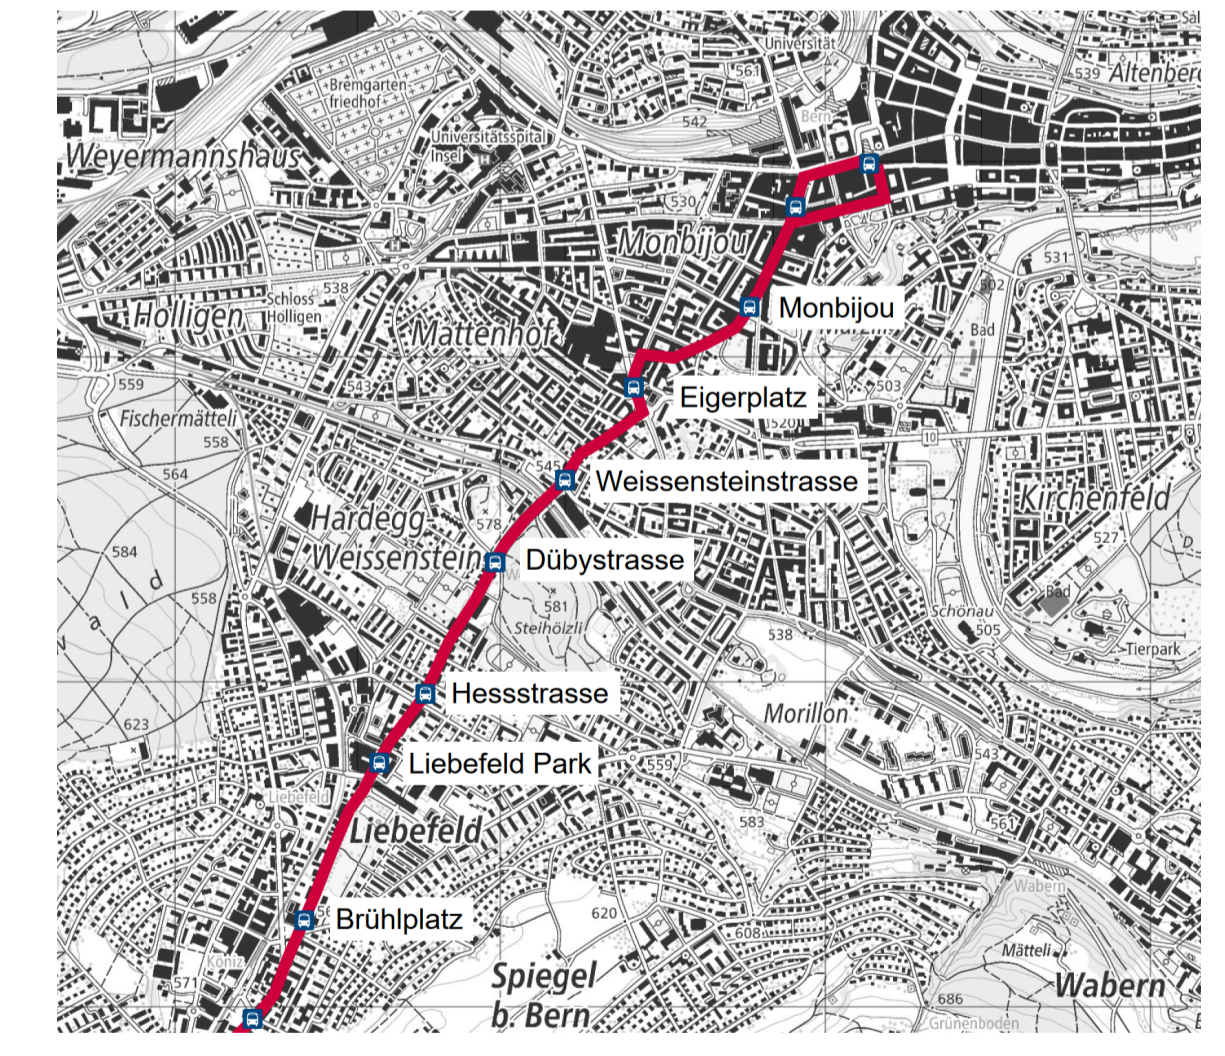


Plangenehmigungsverfahren 505

Projektverfasser: **sml**

Situation Werklleitungen Teil 5
Bereich Eigerplatz - Beaumontweg

505_L10_33_Sit WL Teil 5

Erstellt	Kirzel	Datum	Format:
Geprüft	LU	30.11.2022	Index: 0
Freigegeben	BA	30.11.2022	Massstab: 1:200

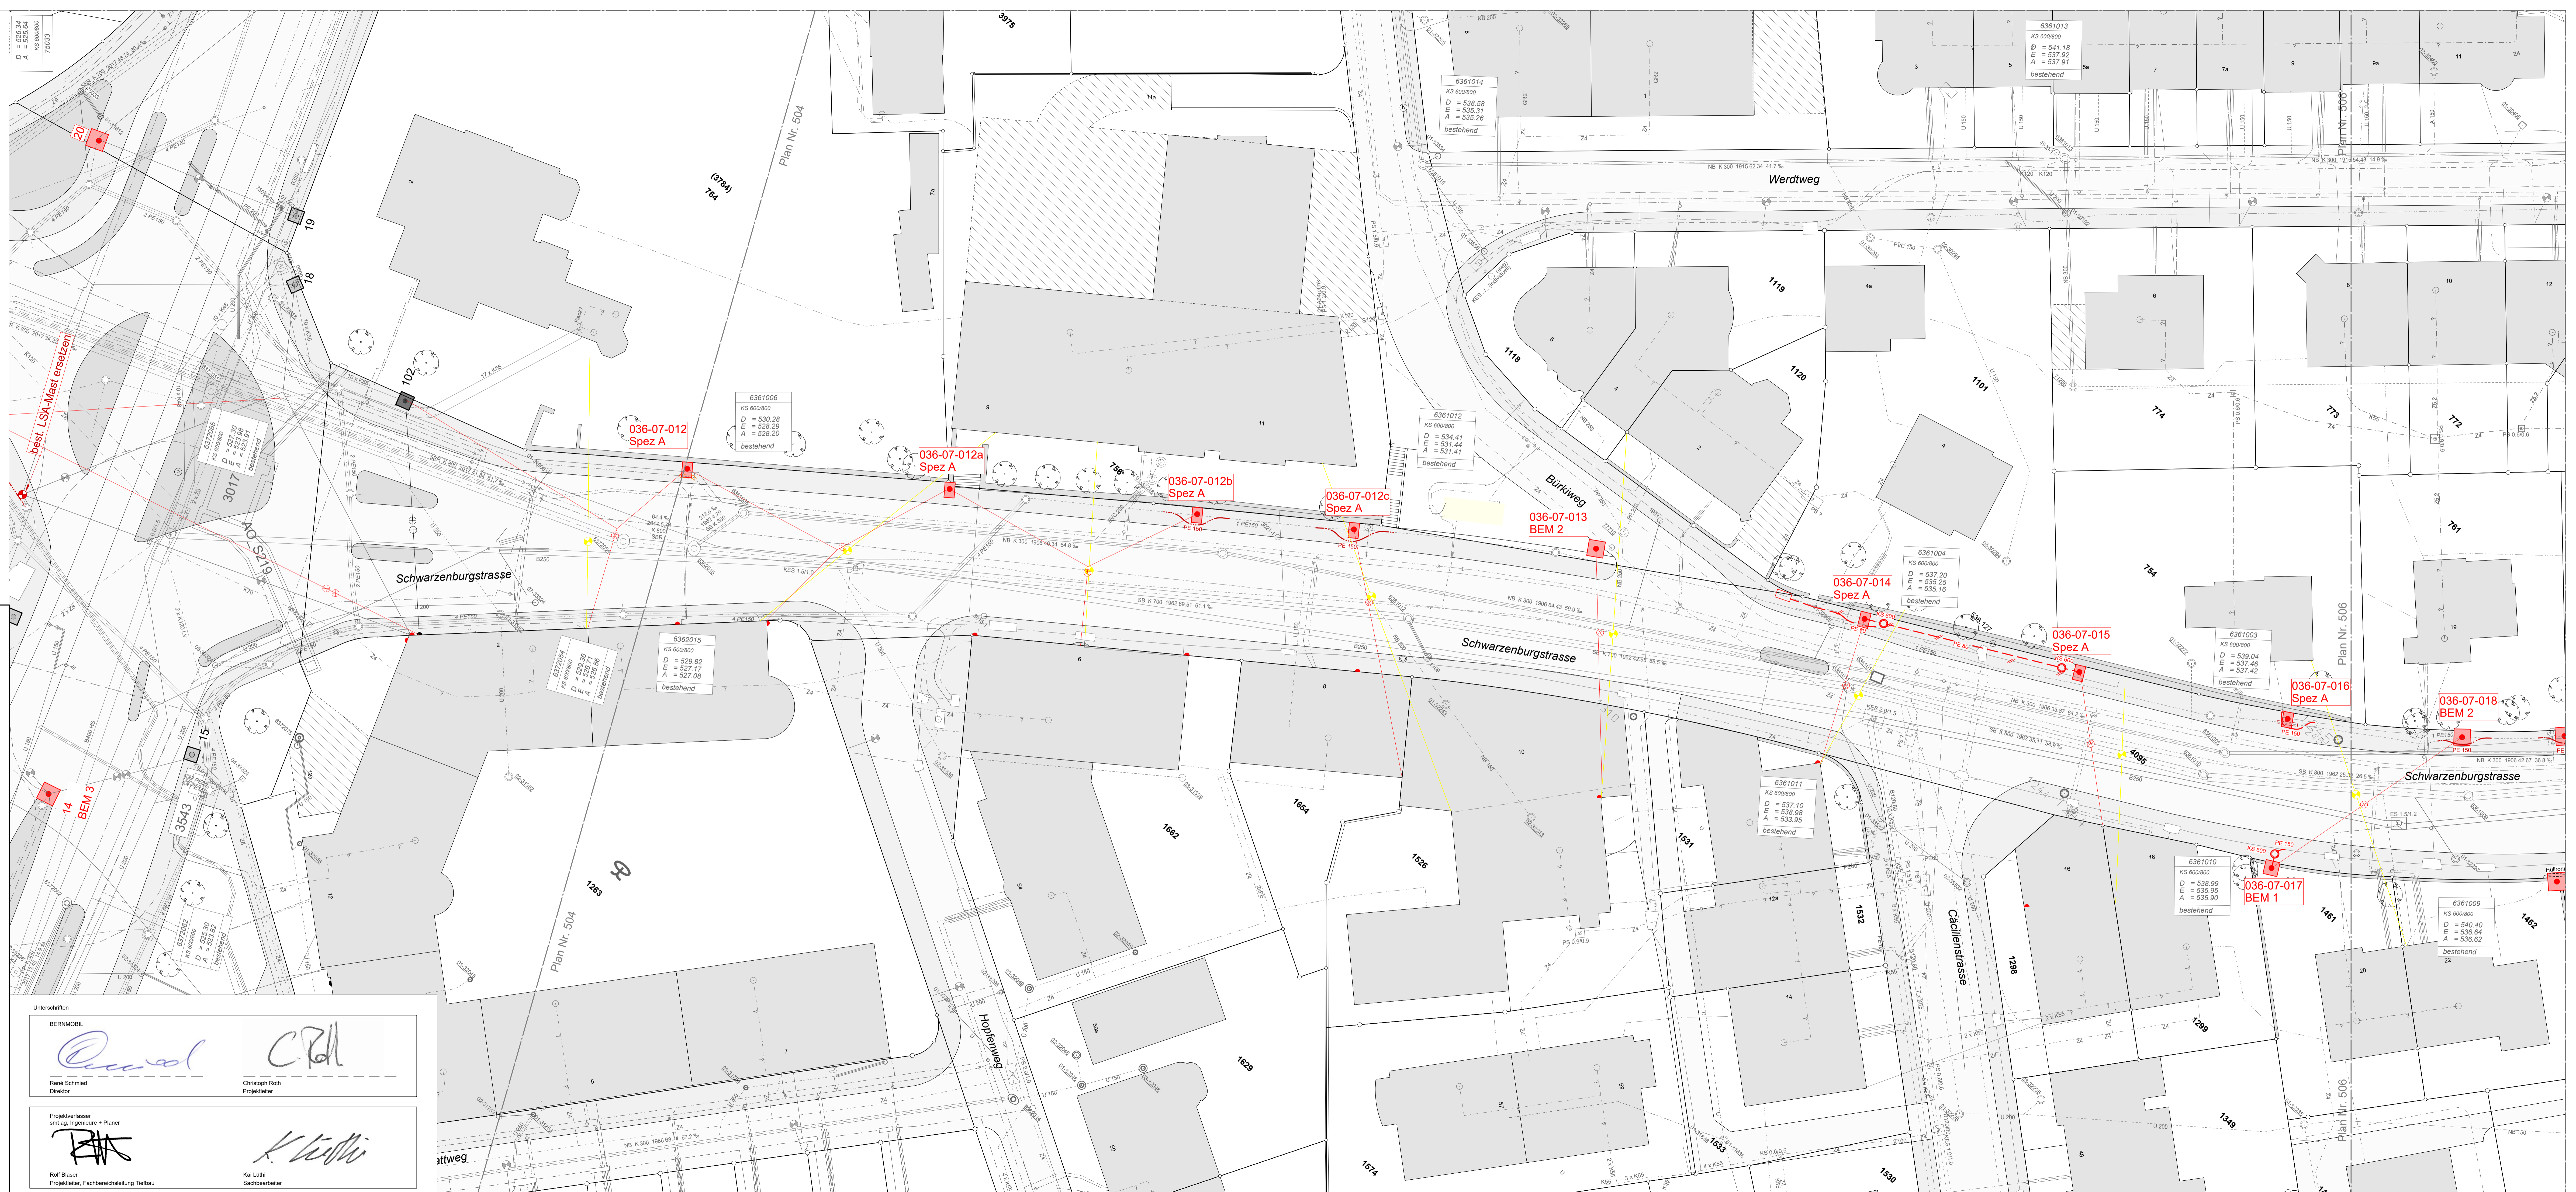

Unterschriften

BERNMOBIL

René Schmid
Direktor

Christoph Roth
Projektleiter

Projektverfasser
sml sag, Ingenieure + Planer

Ralf Blaser
Projektleiter, Fachbereichstellung Tiefbau

Kai Luthi
Sachbearbeiter