

Legende

Situation

bestehend	projektiert	abbruch

Legende

Werkleitungen


bestehend	projektiert

Die bestehenden Werkleitungen sind von den Katasterplänen des Eigentümers übernommen worden. Die genaue Lage ist durch Sondagen zu ermitteln oder vom Eigentümer abstecken zu lassen. Es dürfen keine Masse herausgemessen, und zum Anzeichnen oder Abstecken von Leitungen verwendet werden. Die Lage der Leitungen sind nur orientierend. Die Verantwortung der Sondagen, sowie das Abstecken der Leitungen gehen zu Lasten des Baugruben-Unternehmers.

Grundlage Koordinaten nach Landesvermessung LV95



Linie 10 Bern - Köniz
Doppelgelenkrolleybus mit teilweiser Fahrleitung

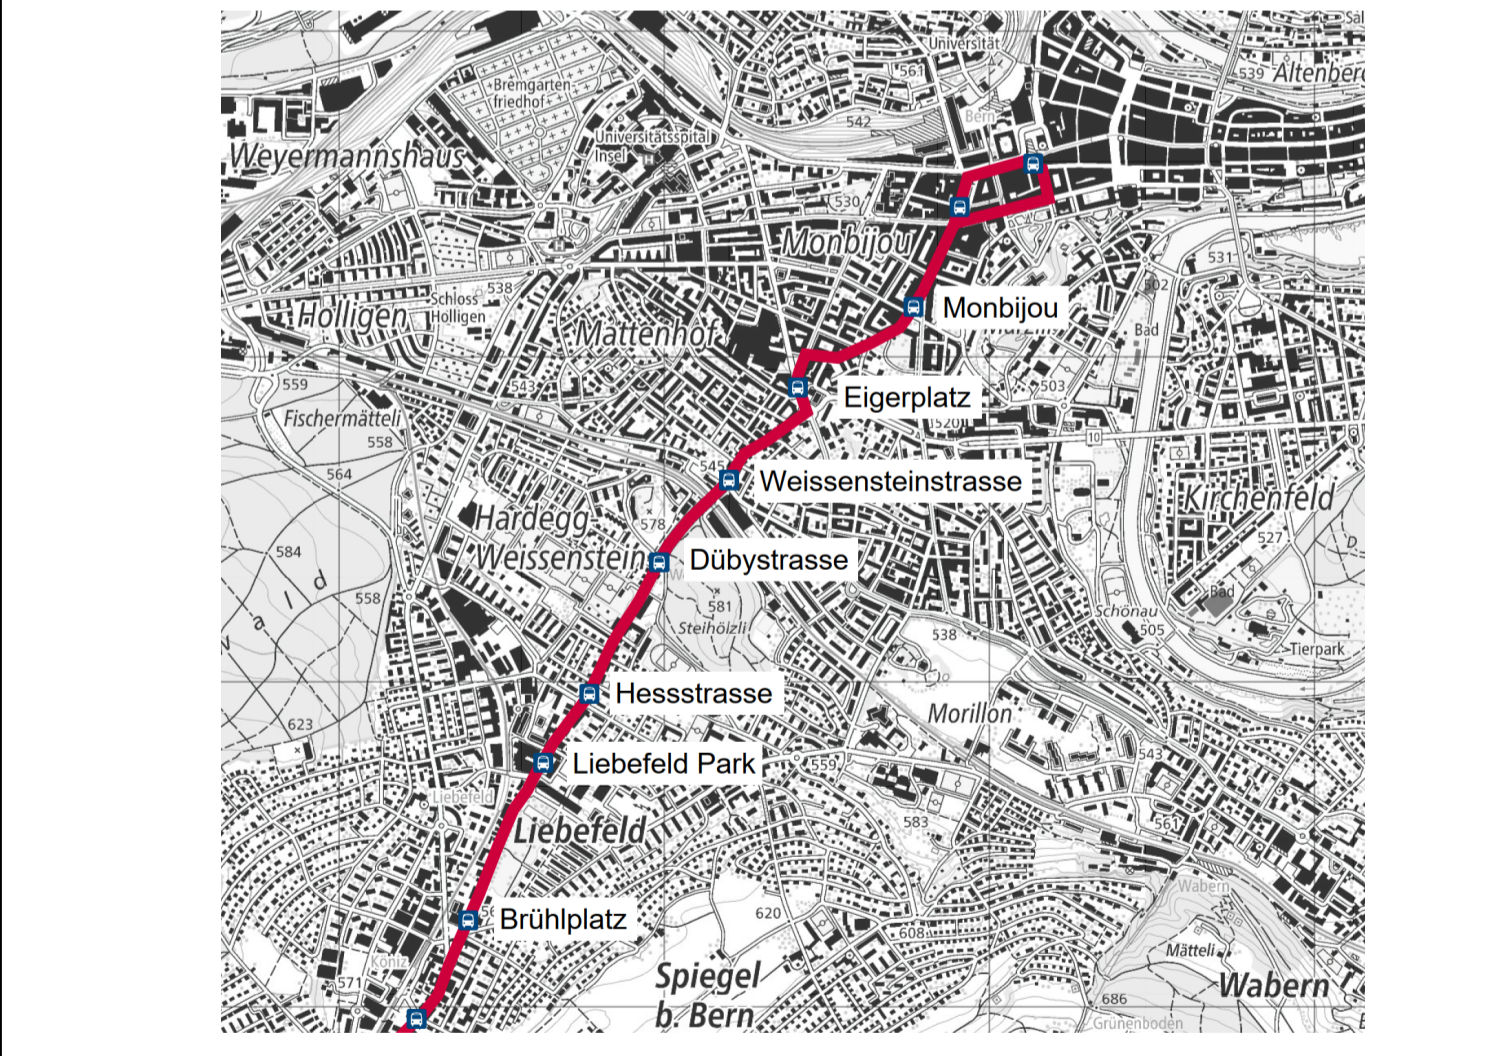


Plangenehmigungsverfahren 504

Projektverfasser: **sml**

Situation Werkleitungen Teil 4
Bereich Belpstrasse - Eigerplatz

504_L10_33_Sit WL Teil 4

Erstellt	Kürzel	Datum	Format:
Geprüft	LU	30.11.2022	60 x 147
Freigegeben	BA	30.11.2022	Index: 0
			Massstab: 1:200

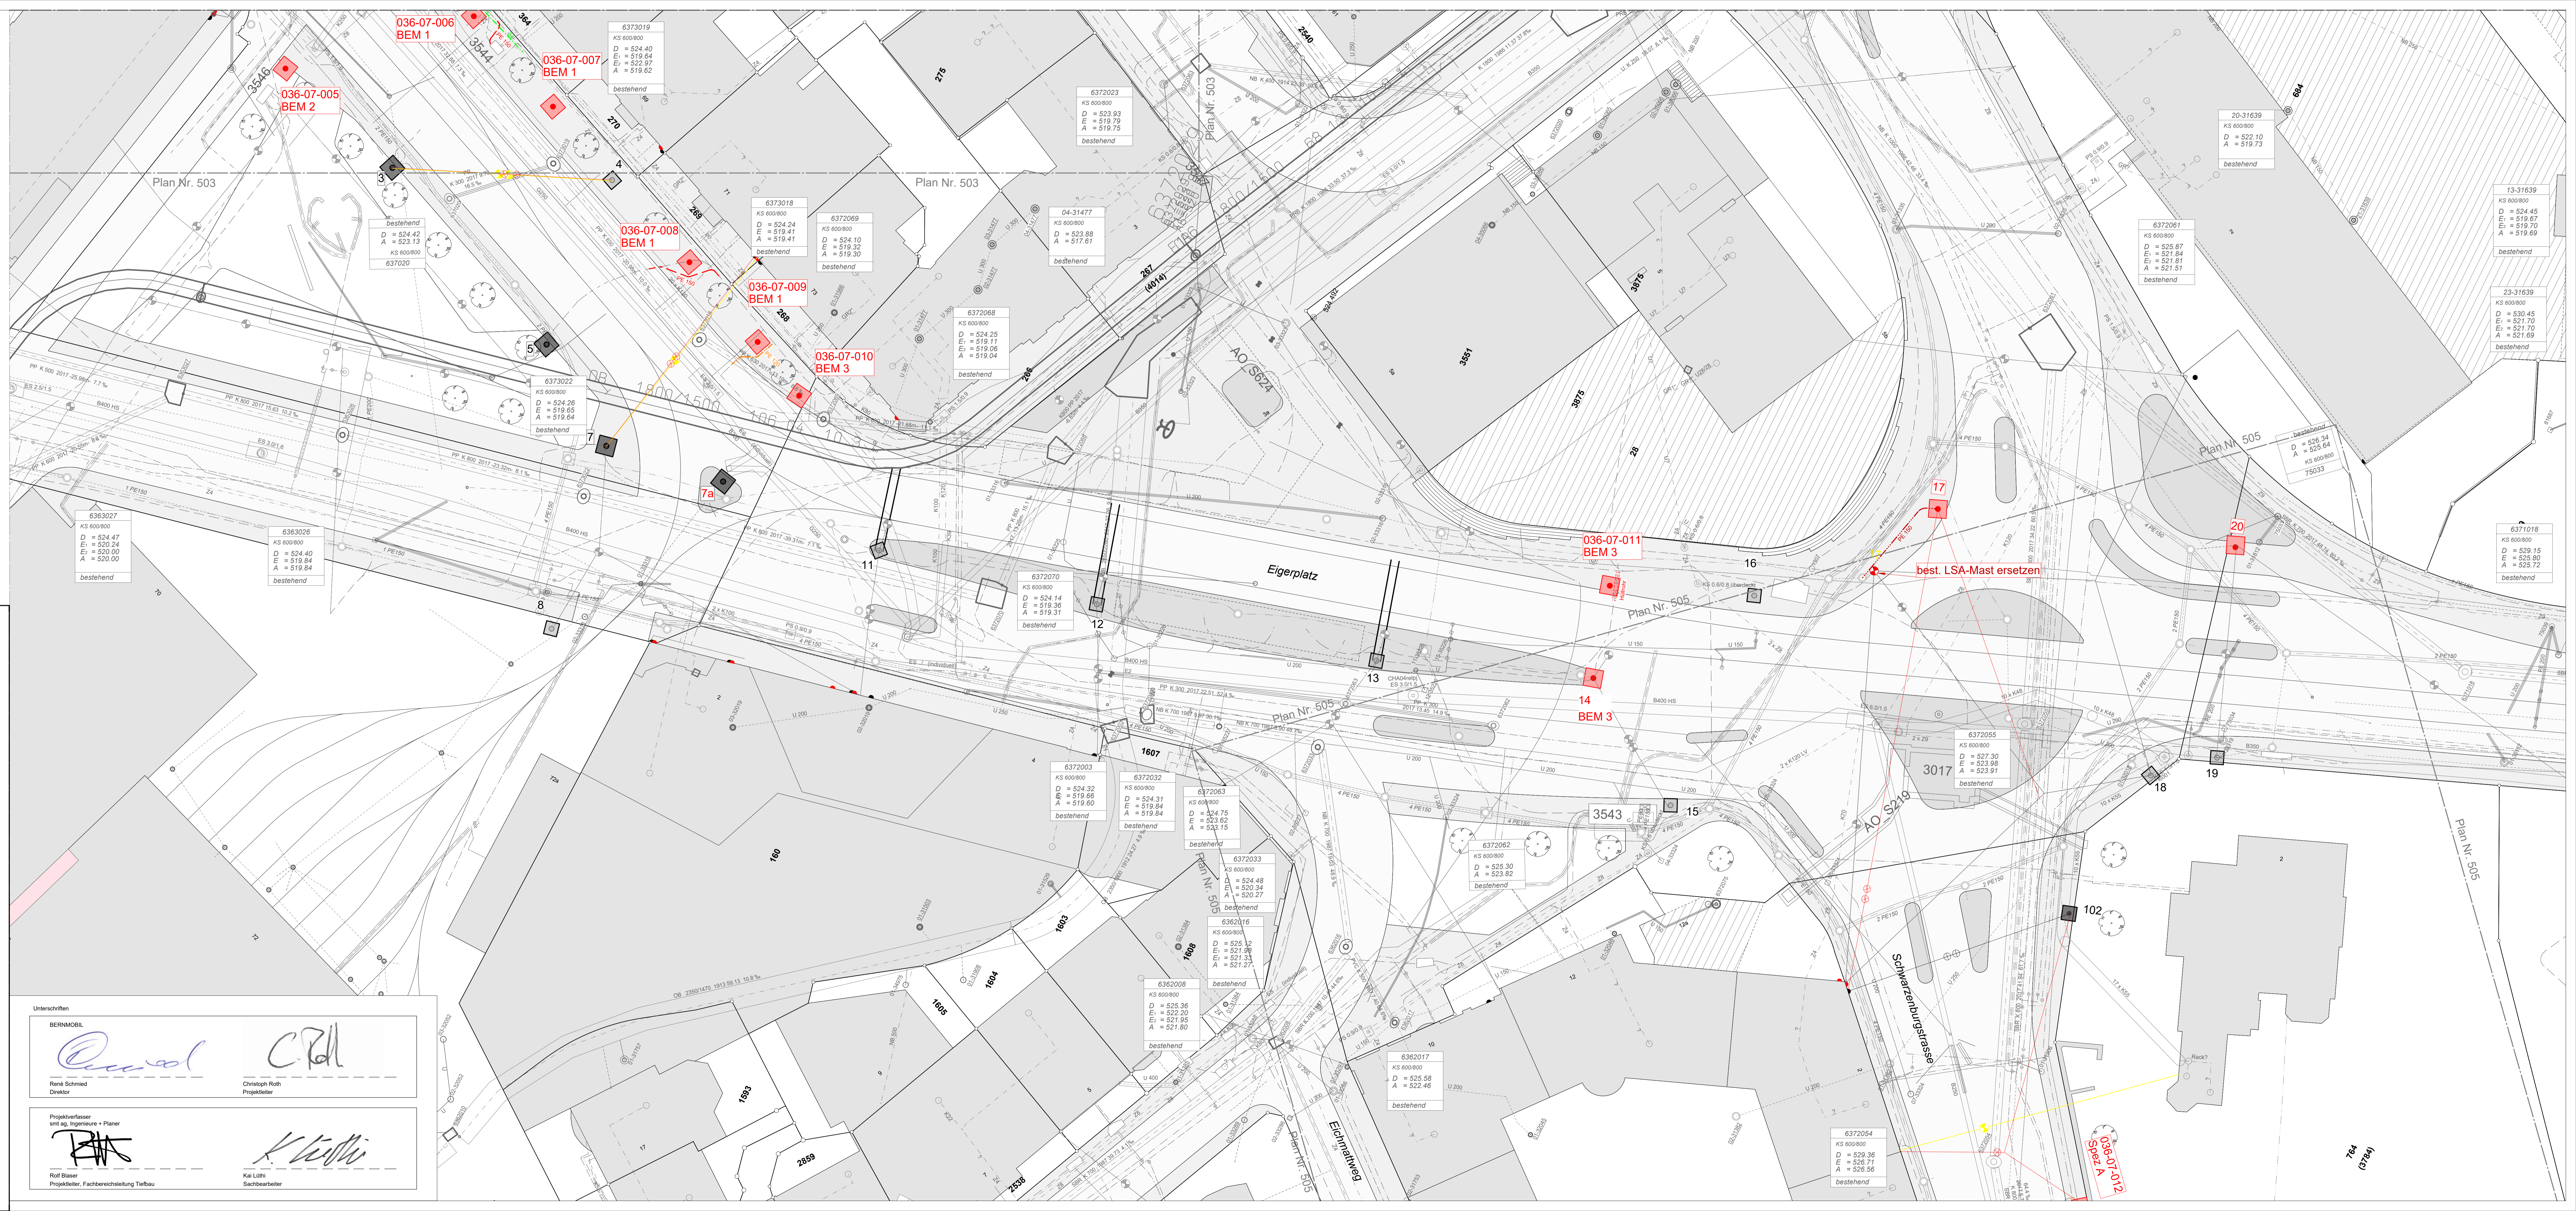

Unterschriften

René Schmid Direktor	Christoph Roth Projektleiter
Ralf Blaser Projektleiter, Fachbereitsstellung Tiefbau	Kai Lüthi Sachbearbeiter

764 (5784)