

# Legende

**Situation**

bestehend	projektiert	abbruch
Strassenrand	—	—
Gebäude	■	■
Fahrbahn	▬	▬
Gehweg	▬	▬
Grünfläche	■	■
Baum	⊙	⊙
Fundament Fahrleitung	●	●

# Legende

**Werkleitungen**


bestehend	projektiert
Schmutzwasser	— KS
Mischabwasser	— ES/SS
Regenabwasser	— ES/RS
Elektro	—
Gas	—
Telefon	—
Television	—
Wasser	—
LSA	—

Die bestehenden Werkleitungen sind von den Katasterplänen des Eigentümers übernommen worden. Die genaue Lage ist durch Sondagen zu ermitteln oder vom Eigentümer abstecken zu lassen. Es dürfen keine Masse herausgemessen, und zum Anzeichnen oder Abstecken von Leitungen verwendet werden. Die Lage der Leitungen sind nur orientierend. Die Verantwortung der Sondagen, sowie das Abstecken der Leitungen gehen zu Lasten des Baugruben-Unternehmers.

Grundlage Koordinaten nach Landesvermessung LV95



**Linie 10 Bern - Köniz**  
**Doppelgelenktrolleybus mit teilweiser Fahrleitung**

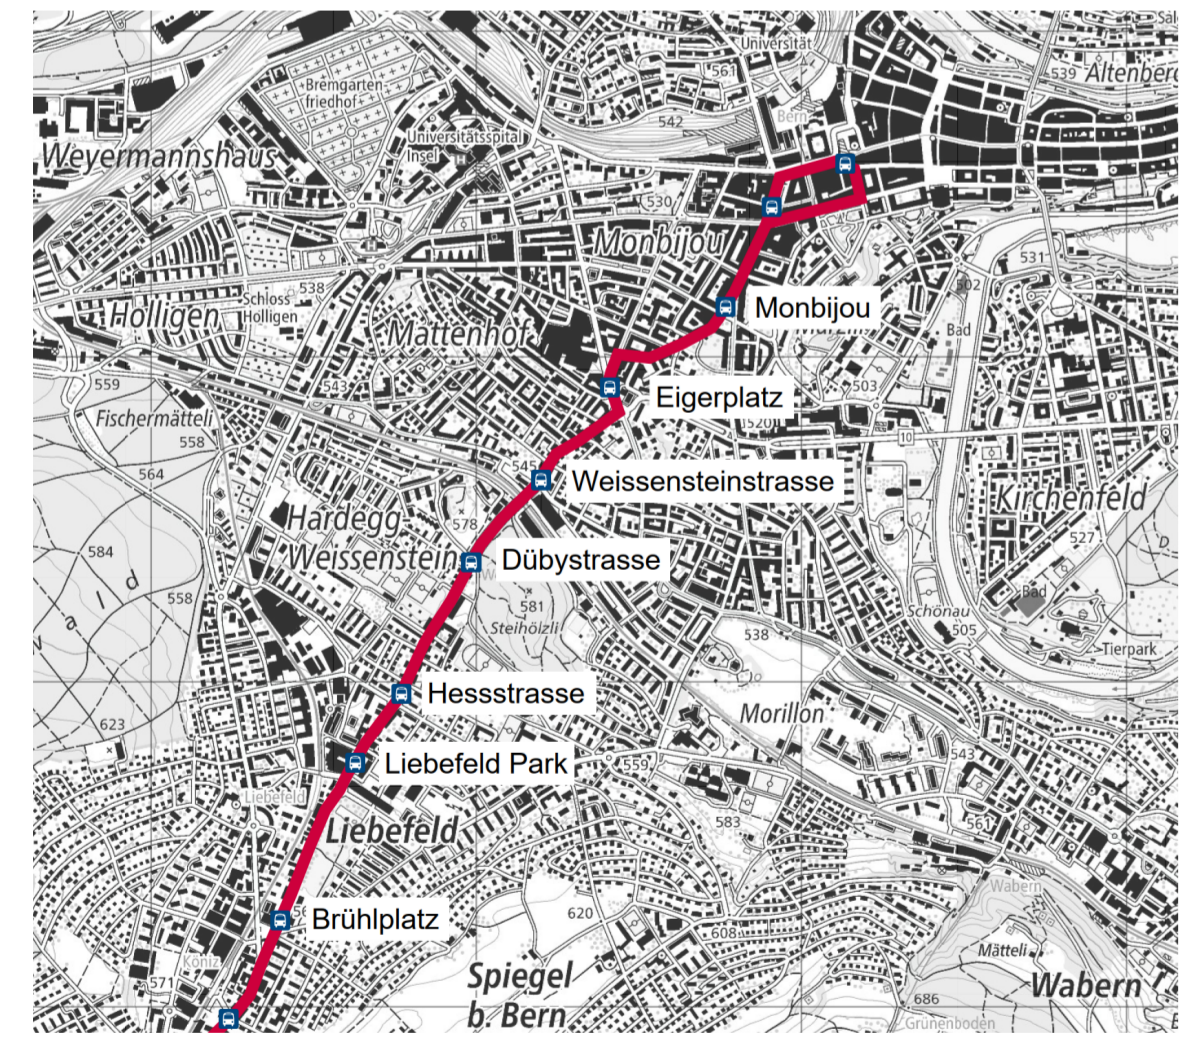


Plangenehmigungsverfahren 501

Projektverfasser: **smt**

**Situation Werkleitungen Teil 1**  
 Bereich Monbijoustrasse

**501\_L10\_33\_Sit WL Teil 1**

Erstellt	Kürzel	Datum	Format:
Gepflicht	LU	30.11.2022	Index: 0
Freigegeben	BA	30.11.2022	Massstab: 1:200

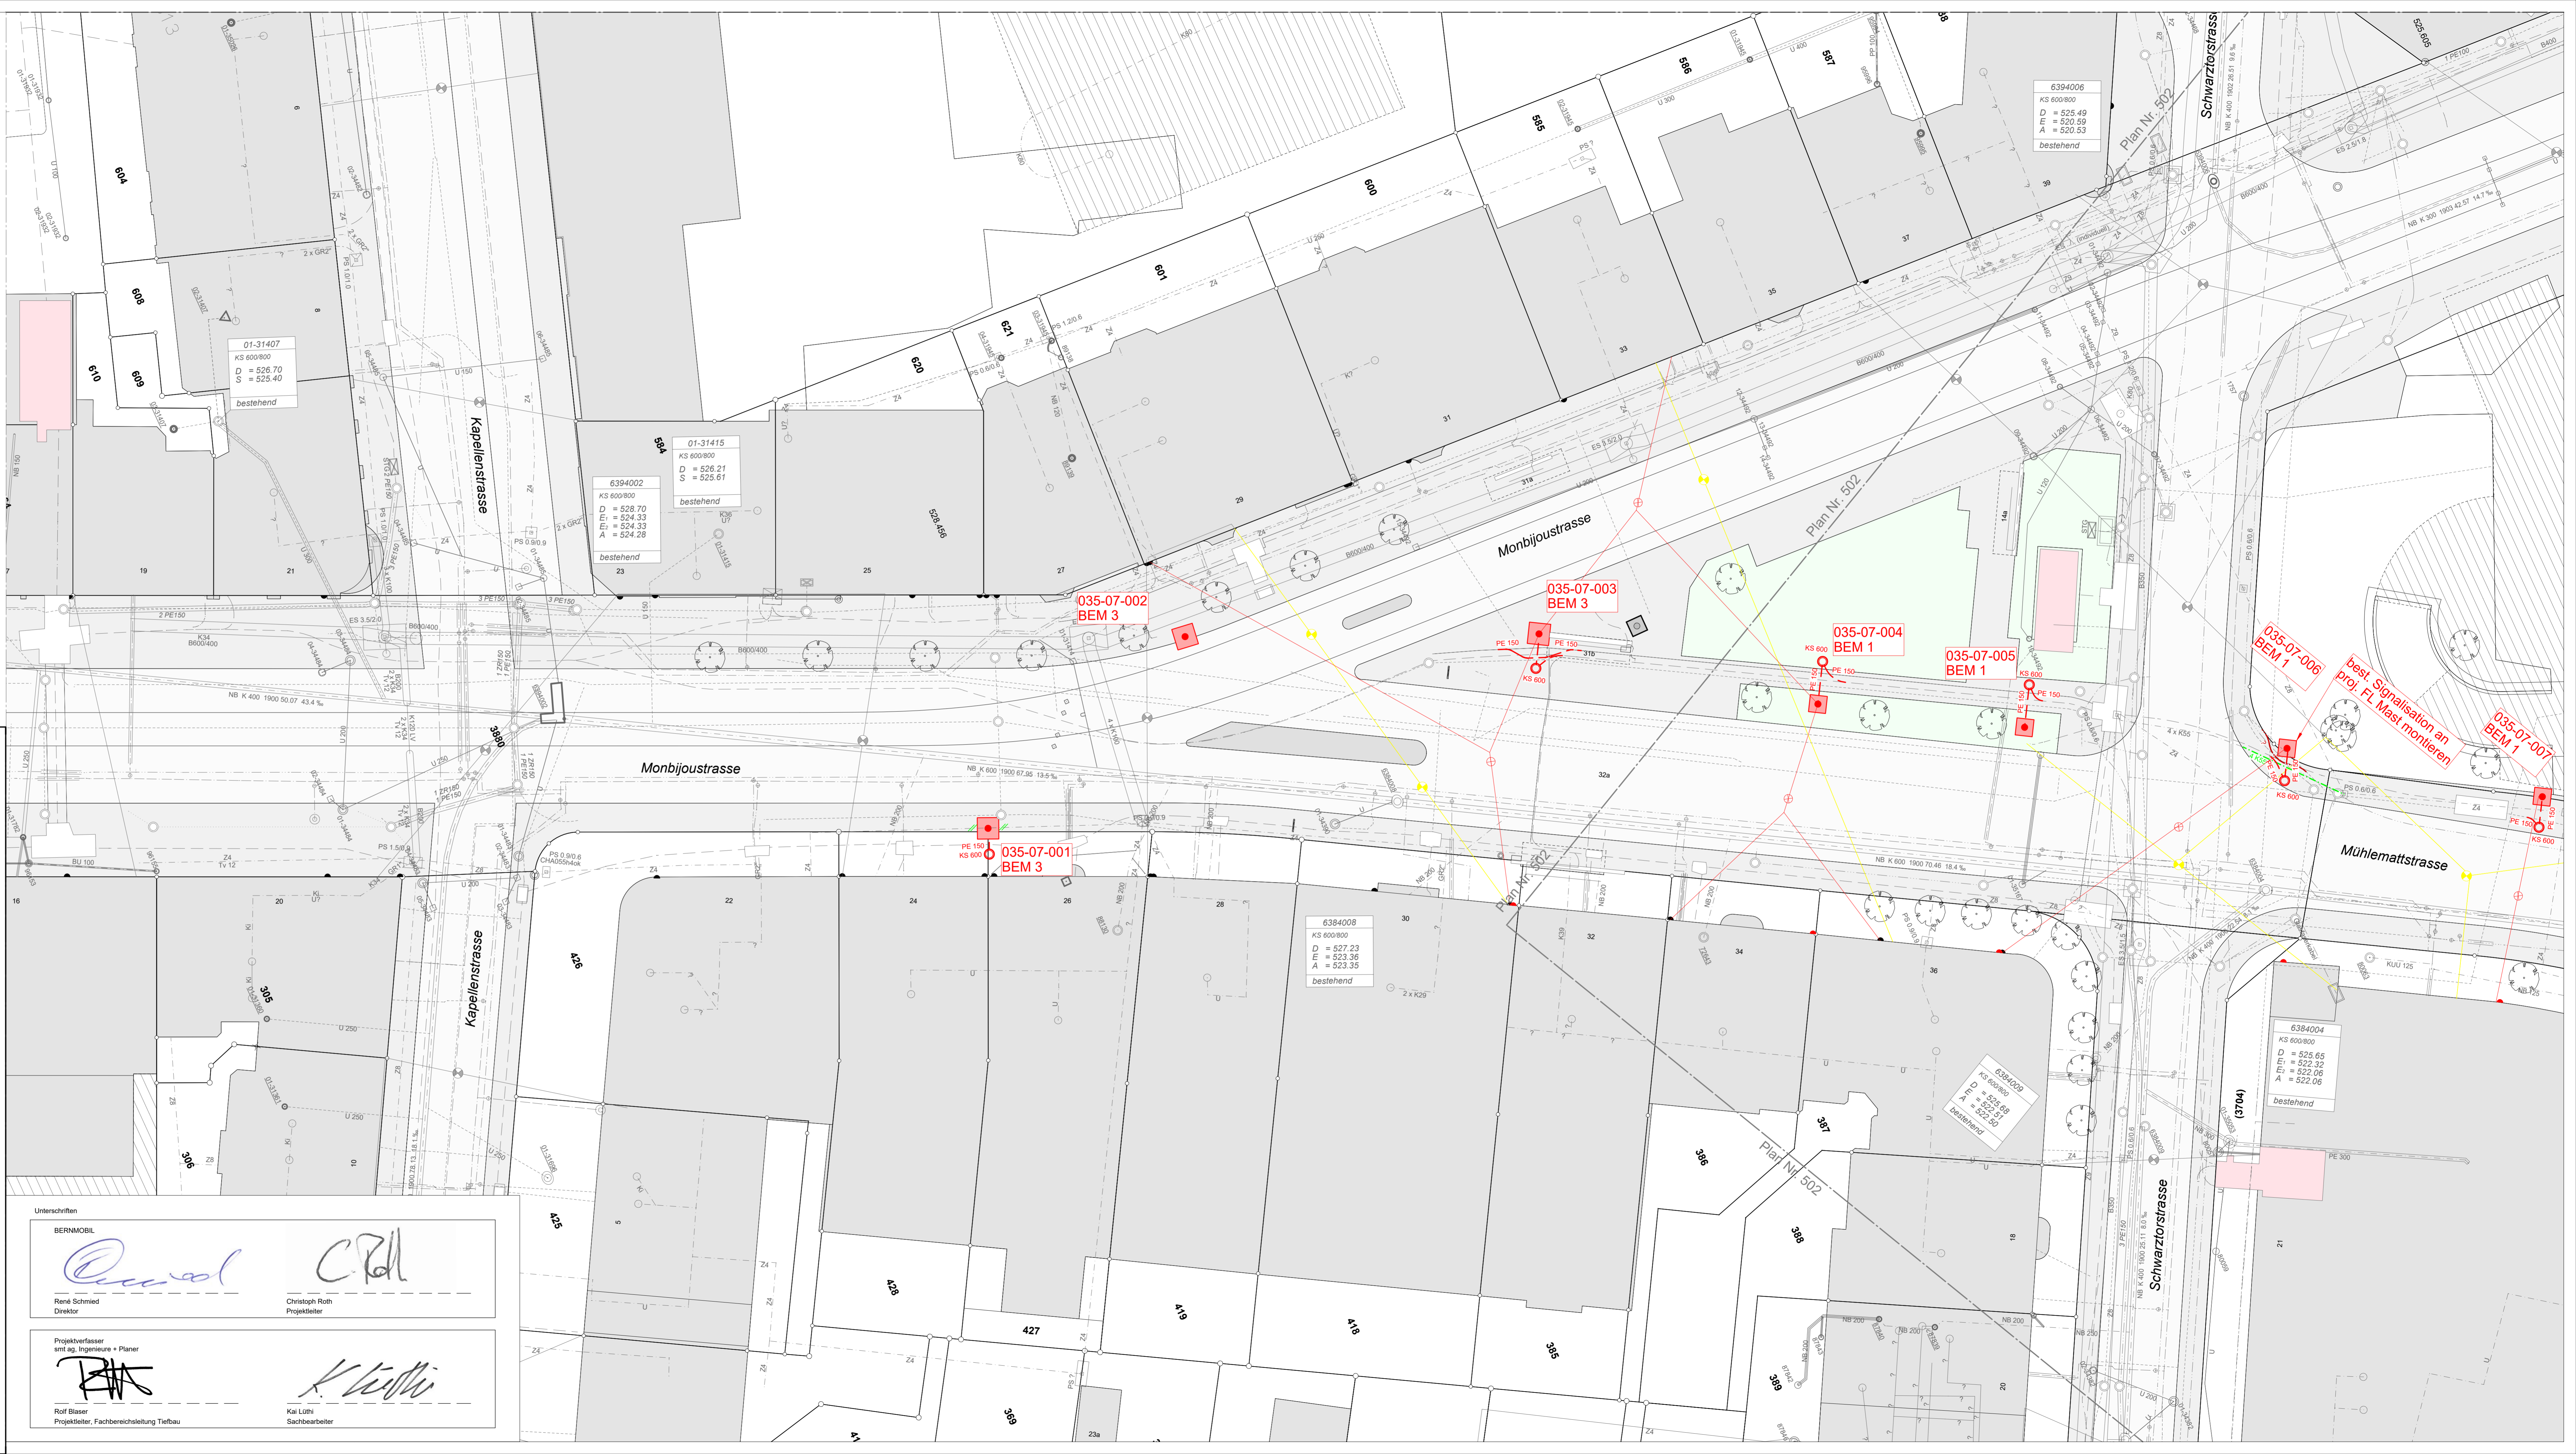

Unterschriften

BERNMOBIL  René Schried Direktor	 Christoph Roth Projektleiter
Projektverfasser smt ag, Ingenieure + Planer  Rolf Blaser Projektleiter, Fachbereichsleitung Tiefbau	 Kai Luthi Sachbearbeiter