



# Situation

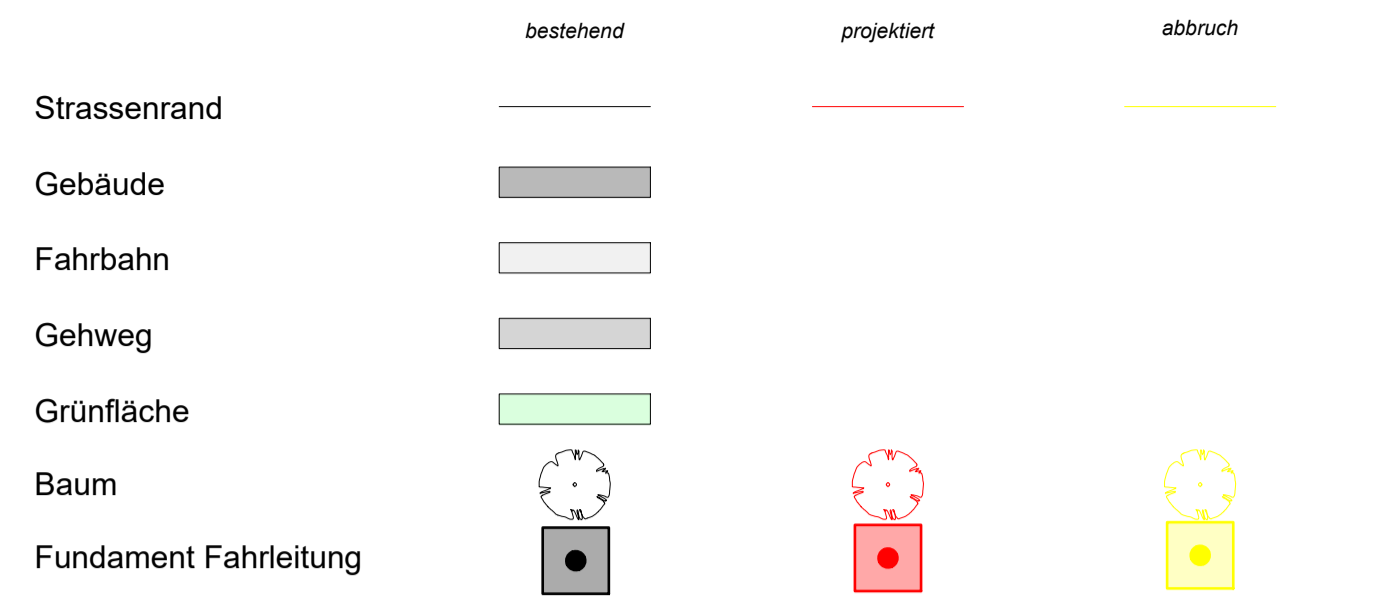

# Legende

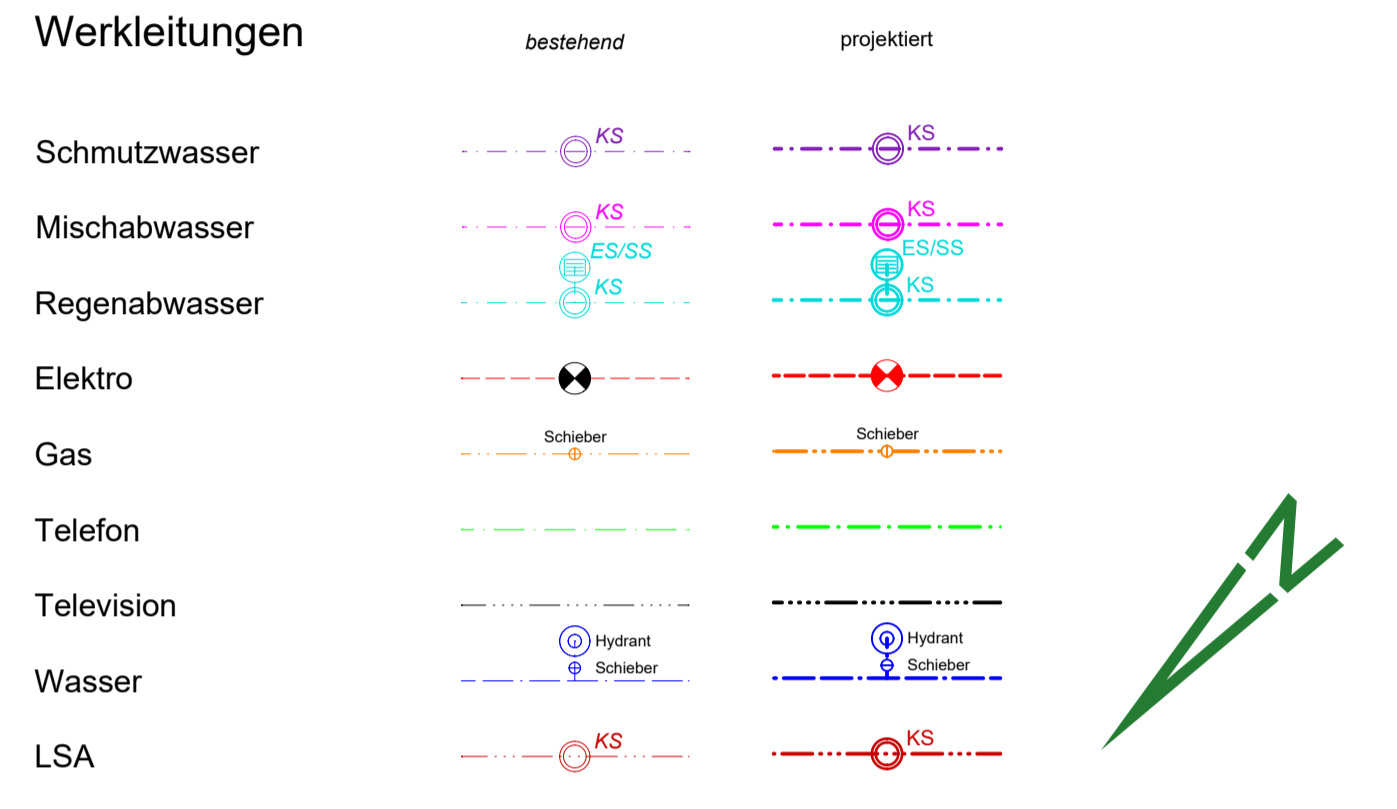

Die bestehenden Werkleitungen sind von den Katasterplänen des Eigentümers übernommen worden. Die genaue Lage ist durch Sondagen zu ermitteln oder vom Eigentümer abstecken zu lassen. Es dürfen keine Masse herausgemessen, und zum Anzeichnen oder Abstecken von Leitungen verwendet werden. Die Lage der Leitungen sind nur orientierend. Die Verantwortung der Sondagen, sowie das Abstecken der Leitungen gehen zu Lasten des Bauherren/Unternehmers.


Grundlage Koordinaten nach Landesvermessung LV95

## BERNMOBIL

ZUSAMMEN UNTERWEGS

### Linie 10 Bern - Köniz


Doppelgelenkrolleybus mit teilweiser Fahrleitung

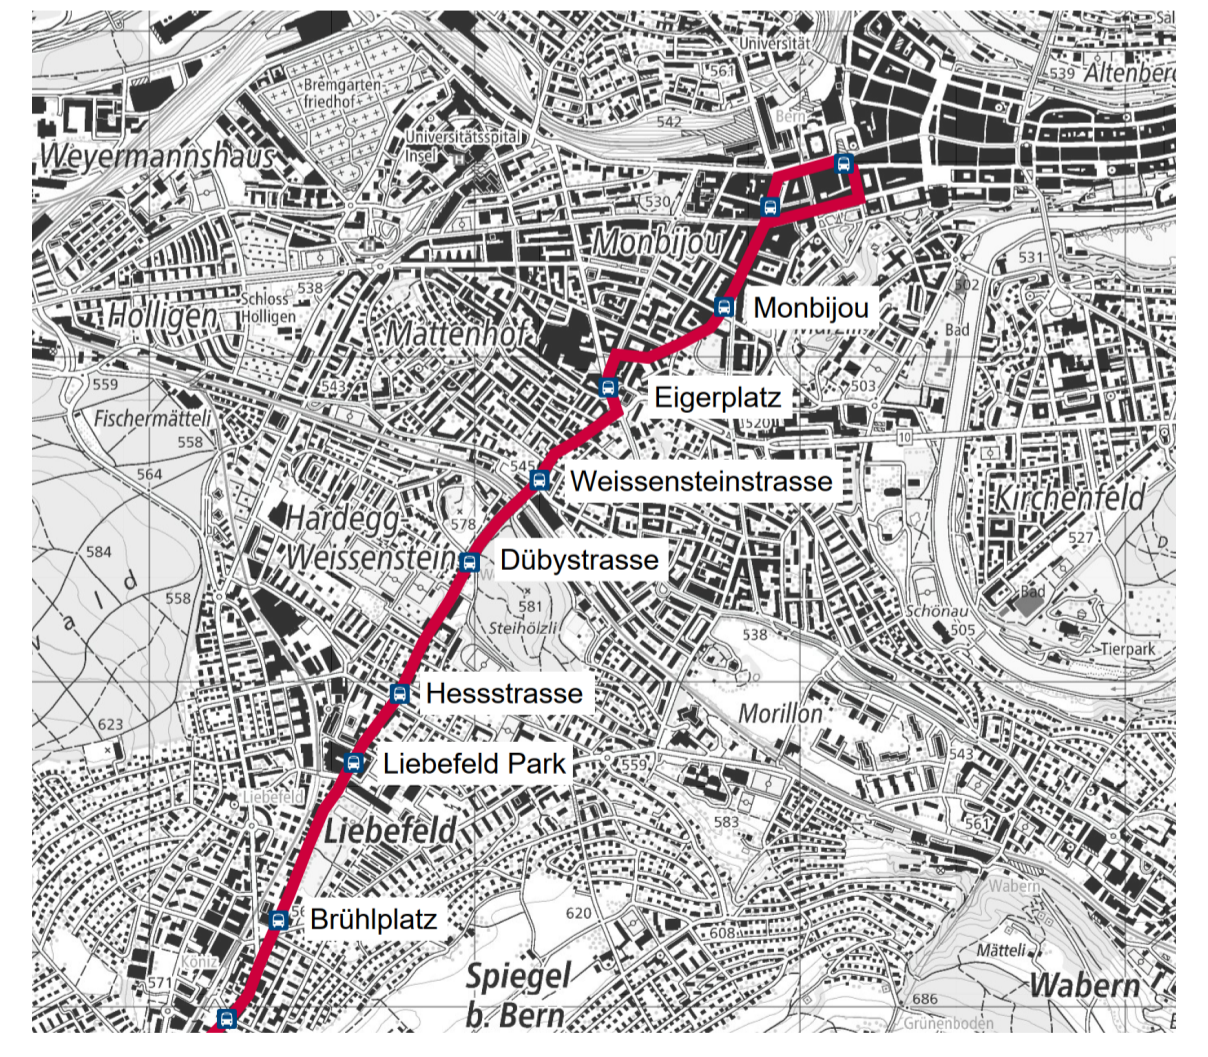

### Plangenehmigungsverfahren 506

**Projektverfasser:**  
**smt**  
 Situation Werkleitungen Teil 6  
 Bereich Beaumontweg - Unterführung Weissenstein  
**506\_L10\_33\_Sit WL Teil 6**

|             |        |            |
|-------------|--------|------------|
| Erstellt    | Kürzel | Datum      |
| Geprüft     | LU     | 30.11.2022 |
| Freigegeben | BA     | 30.11.2022 |

 

**Unterschriften:**  
**BERNMOBIL**  
 René Schmid, Direktor  
 Christoph Roth, Projektleiter  
 Rolf Blaser, Projektleiter, Fachbereichsleitung Tiefbau  
 Kai Lüthi, Sachbearbeiter