

Legende
Situation

bestehend	projektiert	abbruch
Strassenrand		
Gebäude		
Fahrbahn		
Gehweg		
Grünfläche		
Baum		
Fundament Fahrleitung		

Legende
Werkleitungen


bestehend	projektiert
Schmutzwasser	
Mischabwasser	
Regenabwasser	
Elektro	
Gas	
Telefon	
Television	
Wasser	
LSA	

Die bestehenden Werkleitungen sind von den Katasterplänen des Eigentümers übernommen worden. Die genaue Lage ist durch Sondagen zu ermitteln oder vom Eigentümer abstecken zu lassen. Es dürfen keine Masse herausgemessen, und zum Anzeichnen oder Abstecken von Leitungen verwendet werden. Die Lage der Leitungen sind nur orientierend. Die Verantwortung der Sondagen, sowie das Abstecken der Leitungen gehen zu Lasten des Bauherren-Unternehmers.

Grundlage Koordinaten nach Landesvermessung LV95

BERNMOBIL
ZUSAMMEN UNTERWEGS

Linie 10 Bern - Köniz
Doppelgelenkrolleybus mit teilweiser Fahrleitung

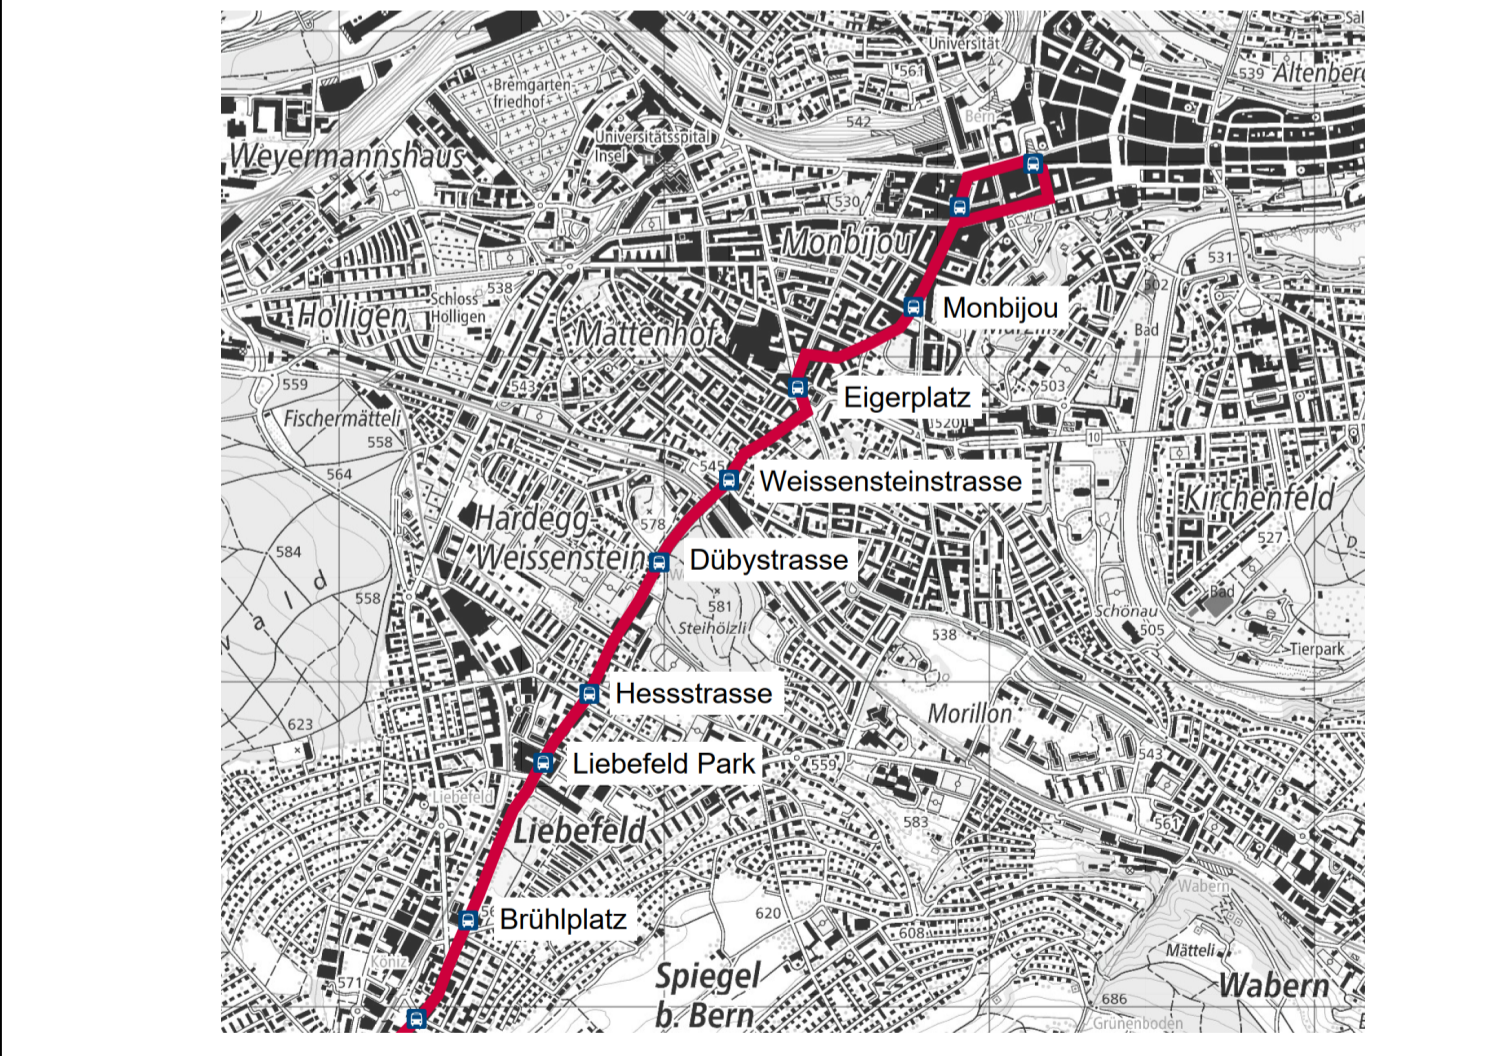

Plangenehmigungsverfahren 509


Projektverfasser: **sml**

Situation Werkleitungen Teil 9
Bereich Grenzweg - Kreisell Hessstrasse

509_WL10_33_Sit WL Teil 9

Erstellt	Kirzel	Datum
Geprüft	LU	30.11.2022
Freigegeben	BA	30.11.2022

Format:	60 x 147
Index:	0
Massstab:	1:200

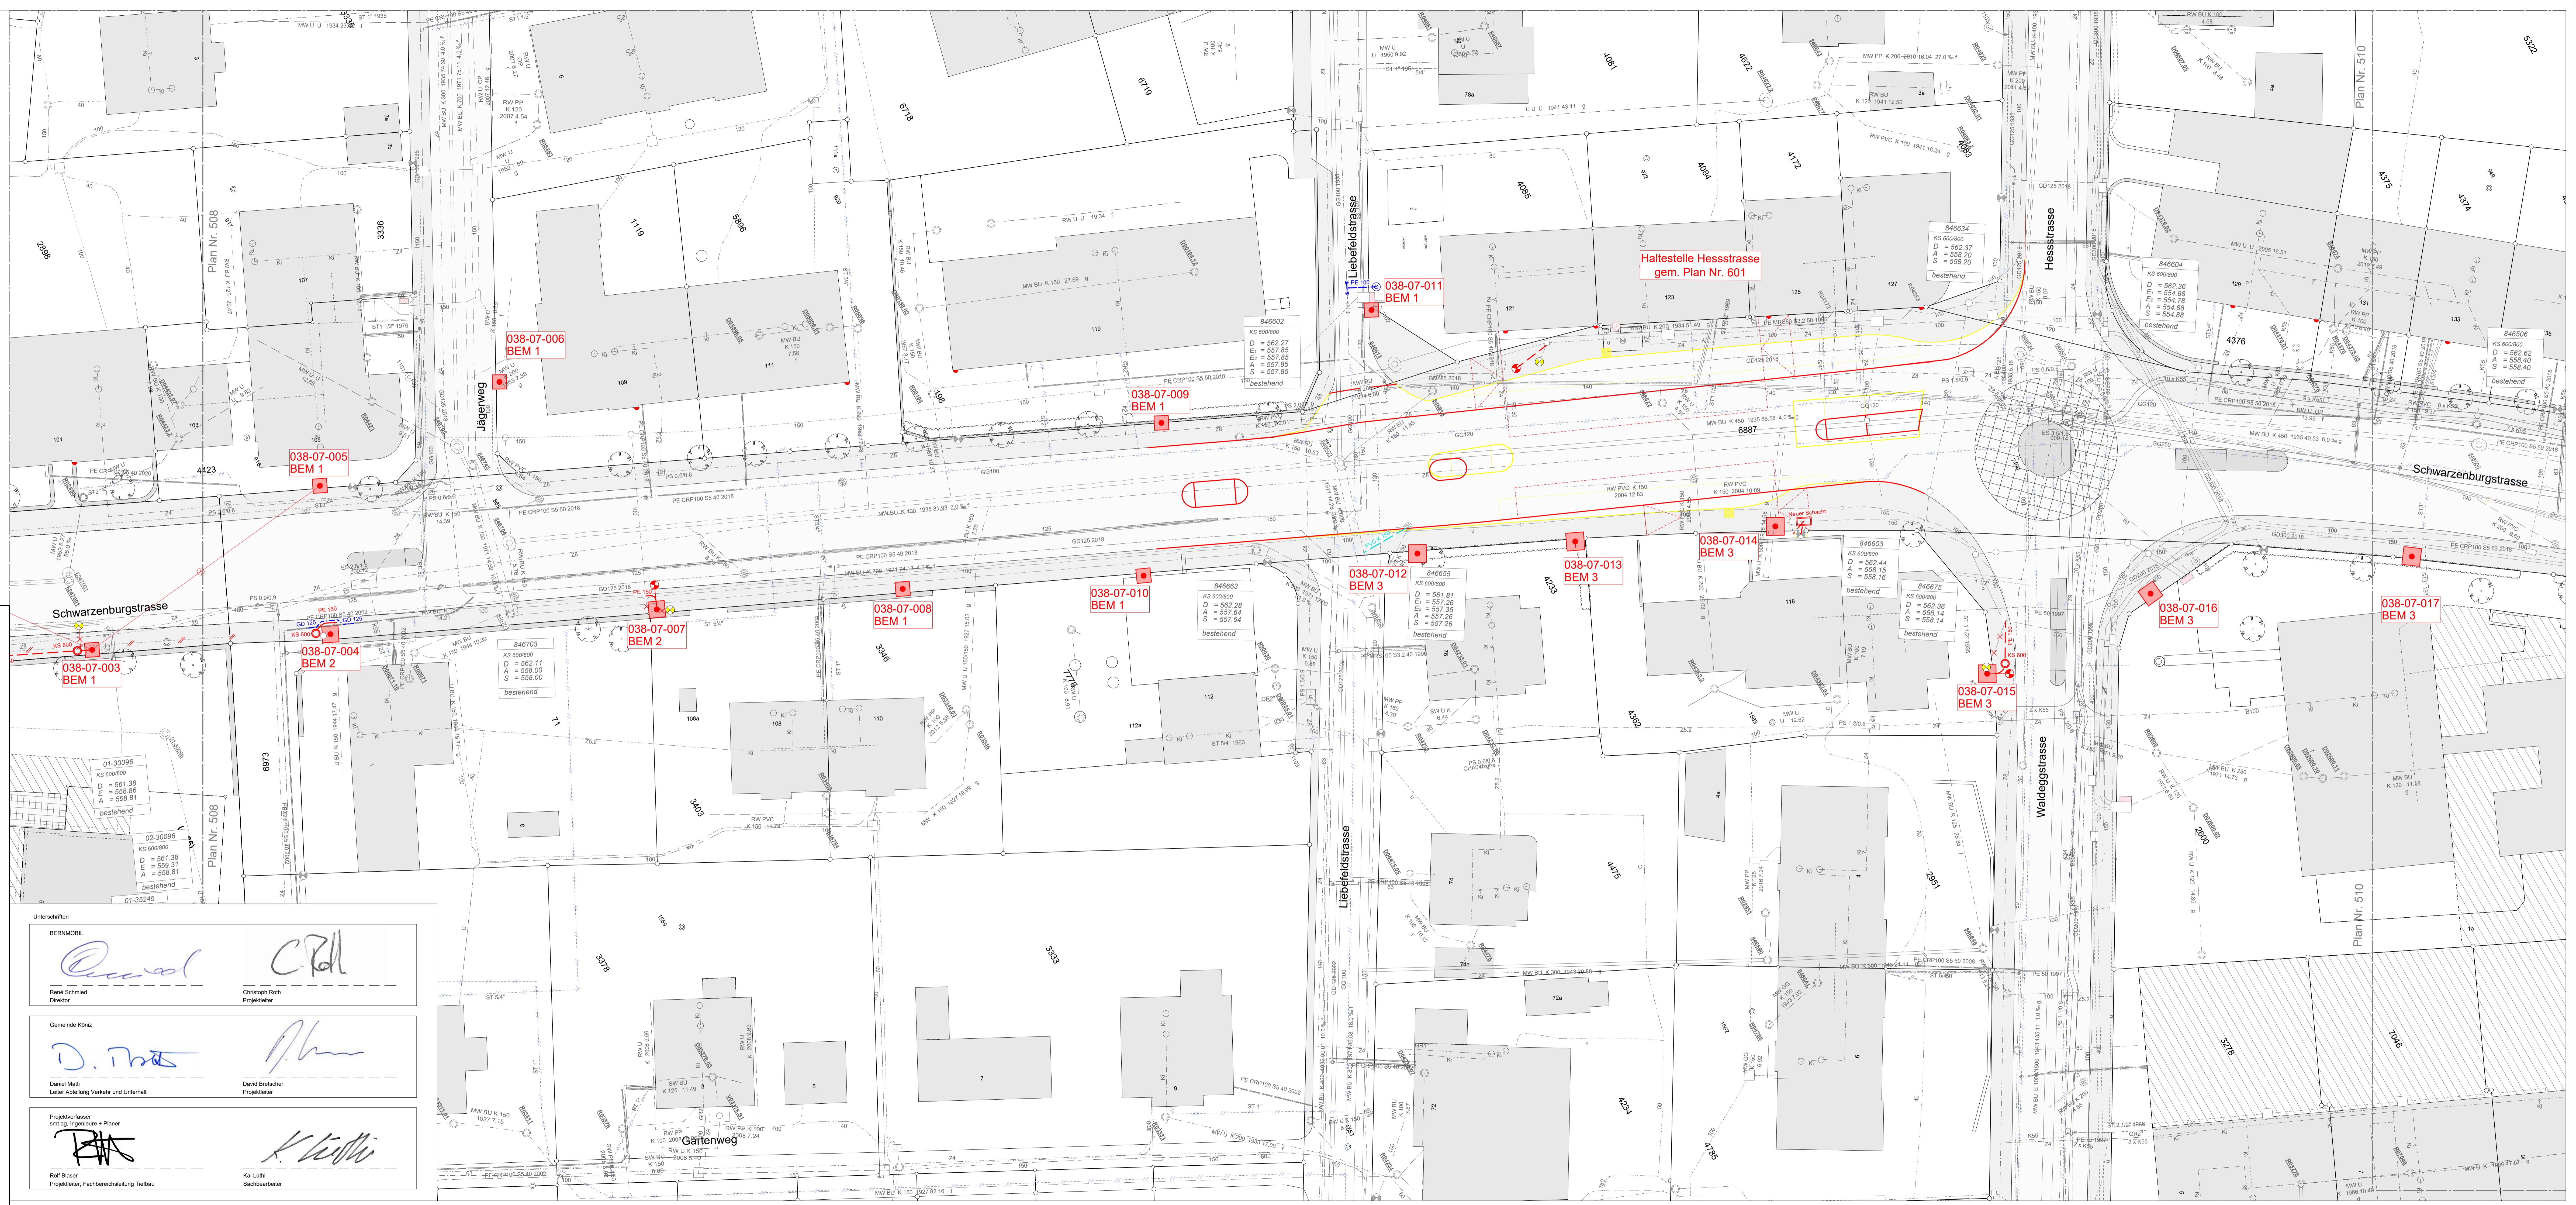

Unterschriften

BERNMOBIL
Rene Schmid Director
Christoph Roth Projektleiter

Gemeinde Köniz
Daniel Matt Leiter Abteilung Verkehr und Unterhalt
David Bretscher Projektleiter

Projektverfasser sml ag, Ingenieure + Planer
Rolf Blaser Projektleiter, Fachbereichsteilung Tiefbau
Kai Liska Sachbearbeiter