

Legende
Situation

Strassenrand	bestehend	projektiert	abbruch
Gebäude			
Fahrbahn			
Gehweg			
Grünfläche			
Baum			
Fundament Fahrleitung			

Legende
Werklleitungen


Schmutzwasser	bestehend	projektiert
Mischabwasser		
Regenabwasser		
Elektro		
Gas		
Telefon		
Television		
Wasser		
LSA		

Die bestehenden Werklleitungen sind von den Katasterplänen des Eigentümers übernommen worden. Die genaue Lage ist durch Sondagen zu ermitteln oder vom Eigentümer abstecken zu lassen. Es dürfen keine Masse herausgemessen, und zum Anzeichnen oder Abstecken von Leitungen verwendet werden. Die Lage der Leitungen sind nur orientierend. Die Verantwortung der Sondagen, sowie das Abstecken der Leitungen gehen zu Lasten des Baugruben-Unternehmers.

Grundlage Koordinaten nach Landesvermessung LV95




Linie 10 Bern - Köniz
Doppelgelenktrrolleybus mit teilweiser Fahrleitung

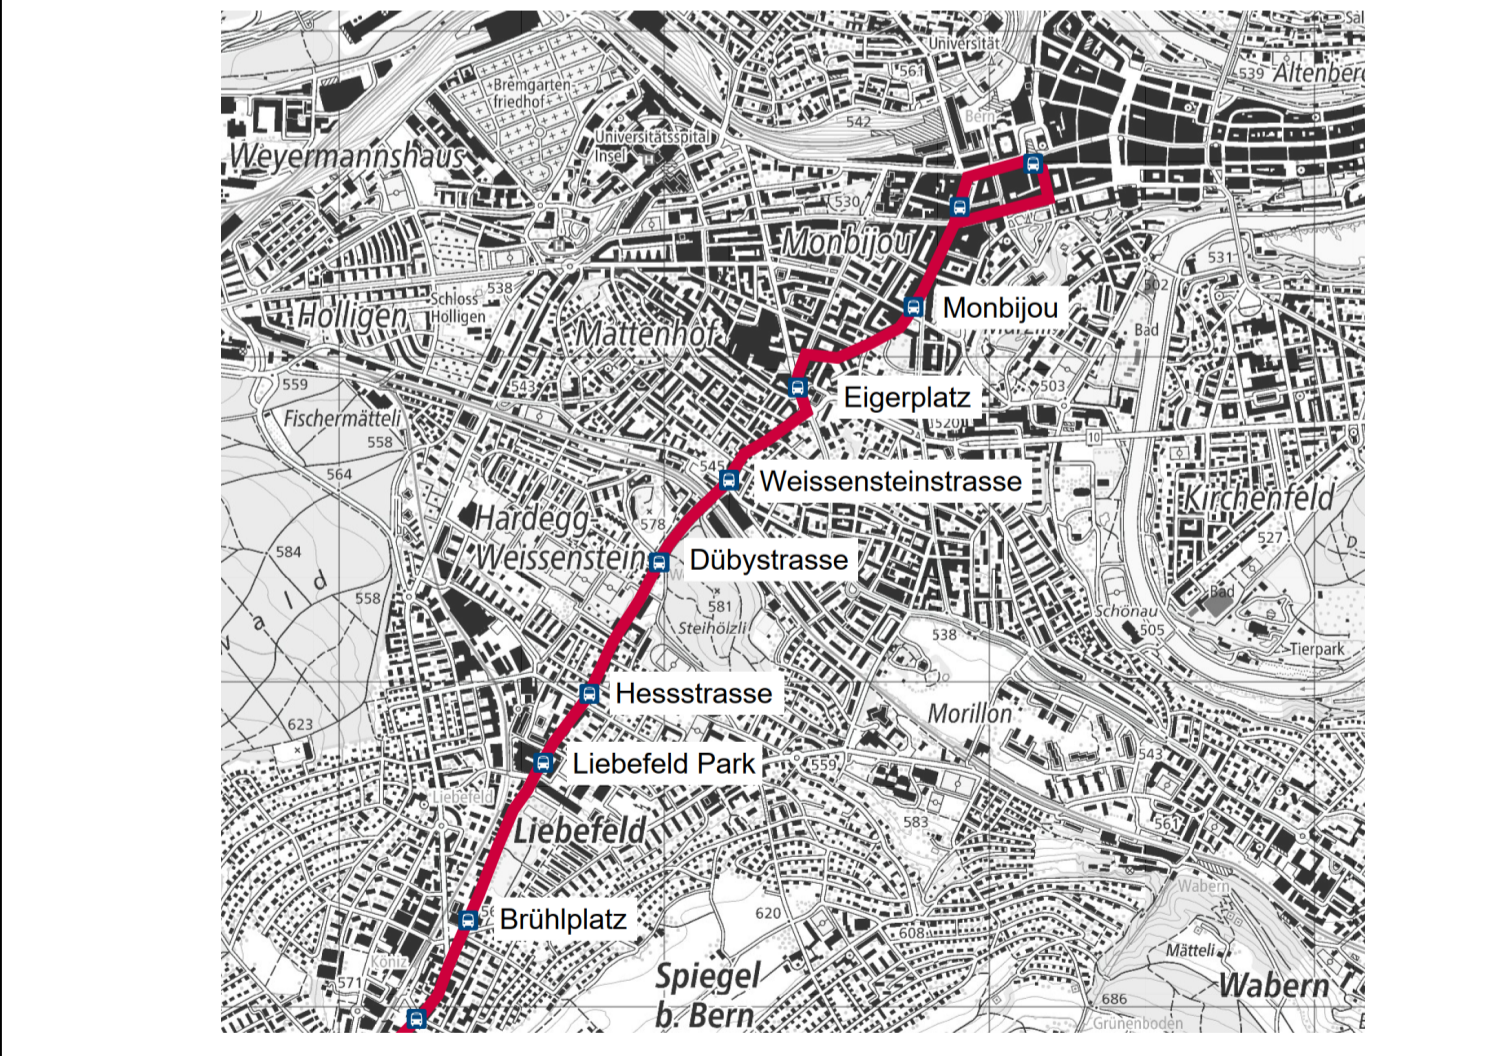

Plangenehmigungsverfahren 510

Projektverfasser:		sml	
Situationsverfasser:		Situationsverfasser	
Situation Werklleitungen Teil 10		Bereich Kreisell Hessestrasse - Kreisell Liebfeld	
510_WL10_33_Sit WL Teil 10			
Erstellt	Kirzel	Datum	Format
Geprüft	LU	30.11.2022	60 x 147
Freigegeben	BA	30.11.2022	Index: 0
			Massstab: 1:200

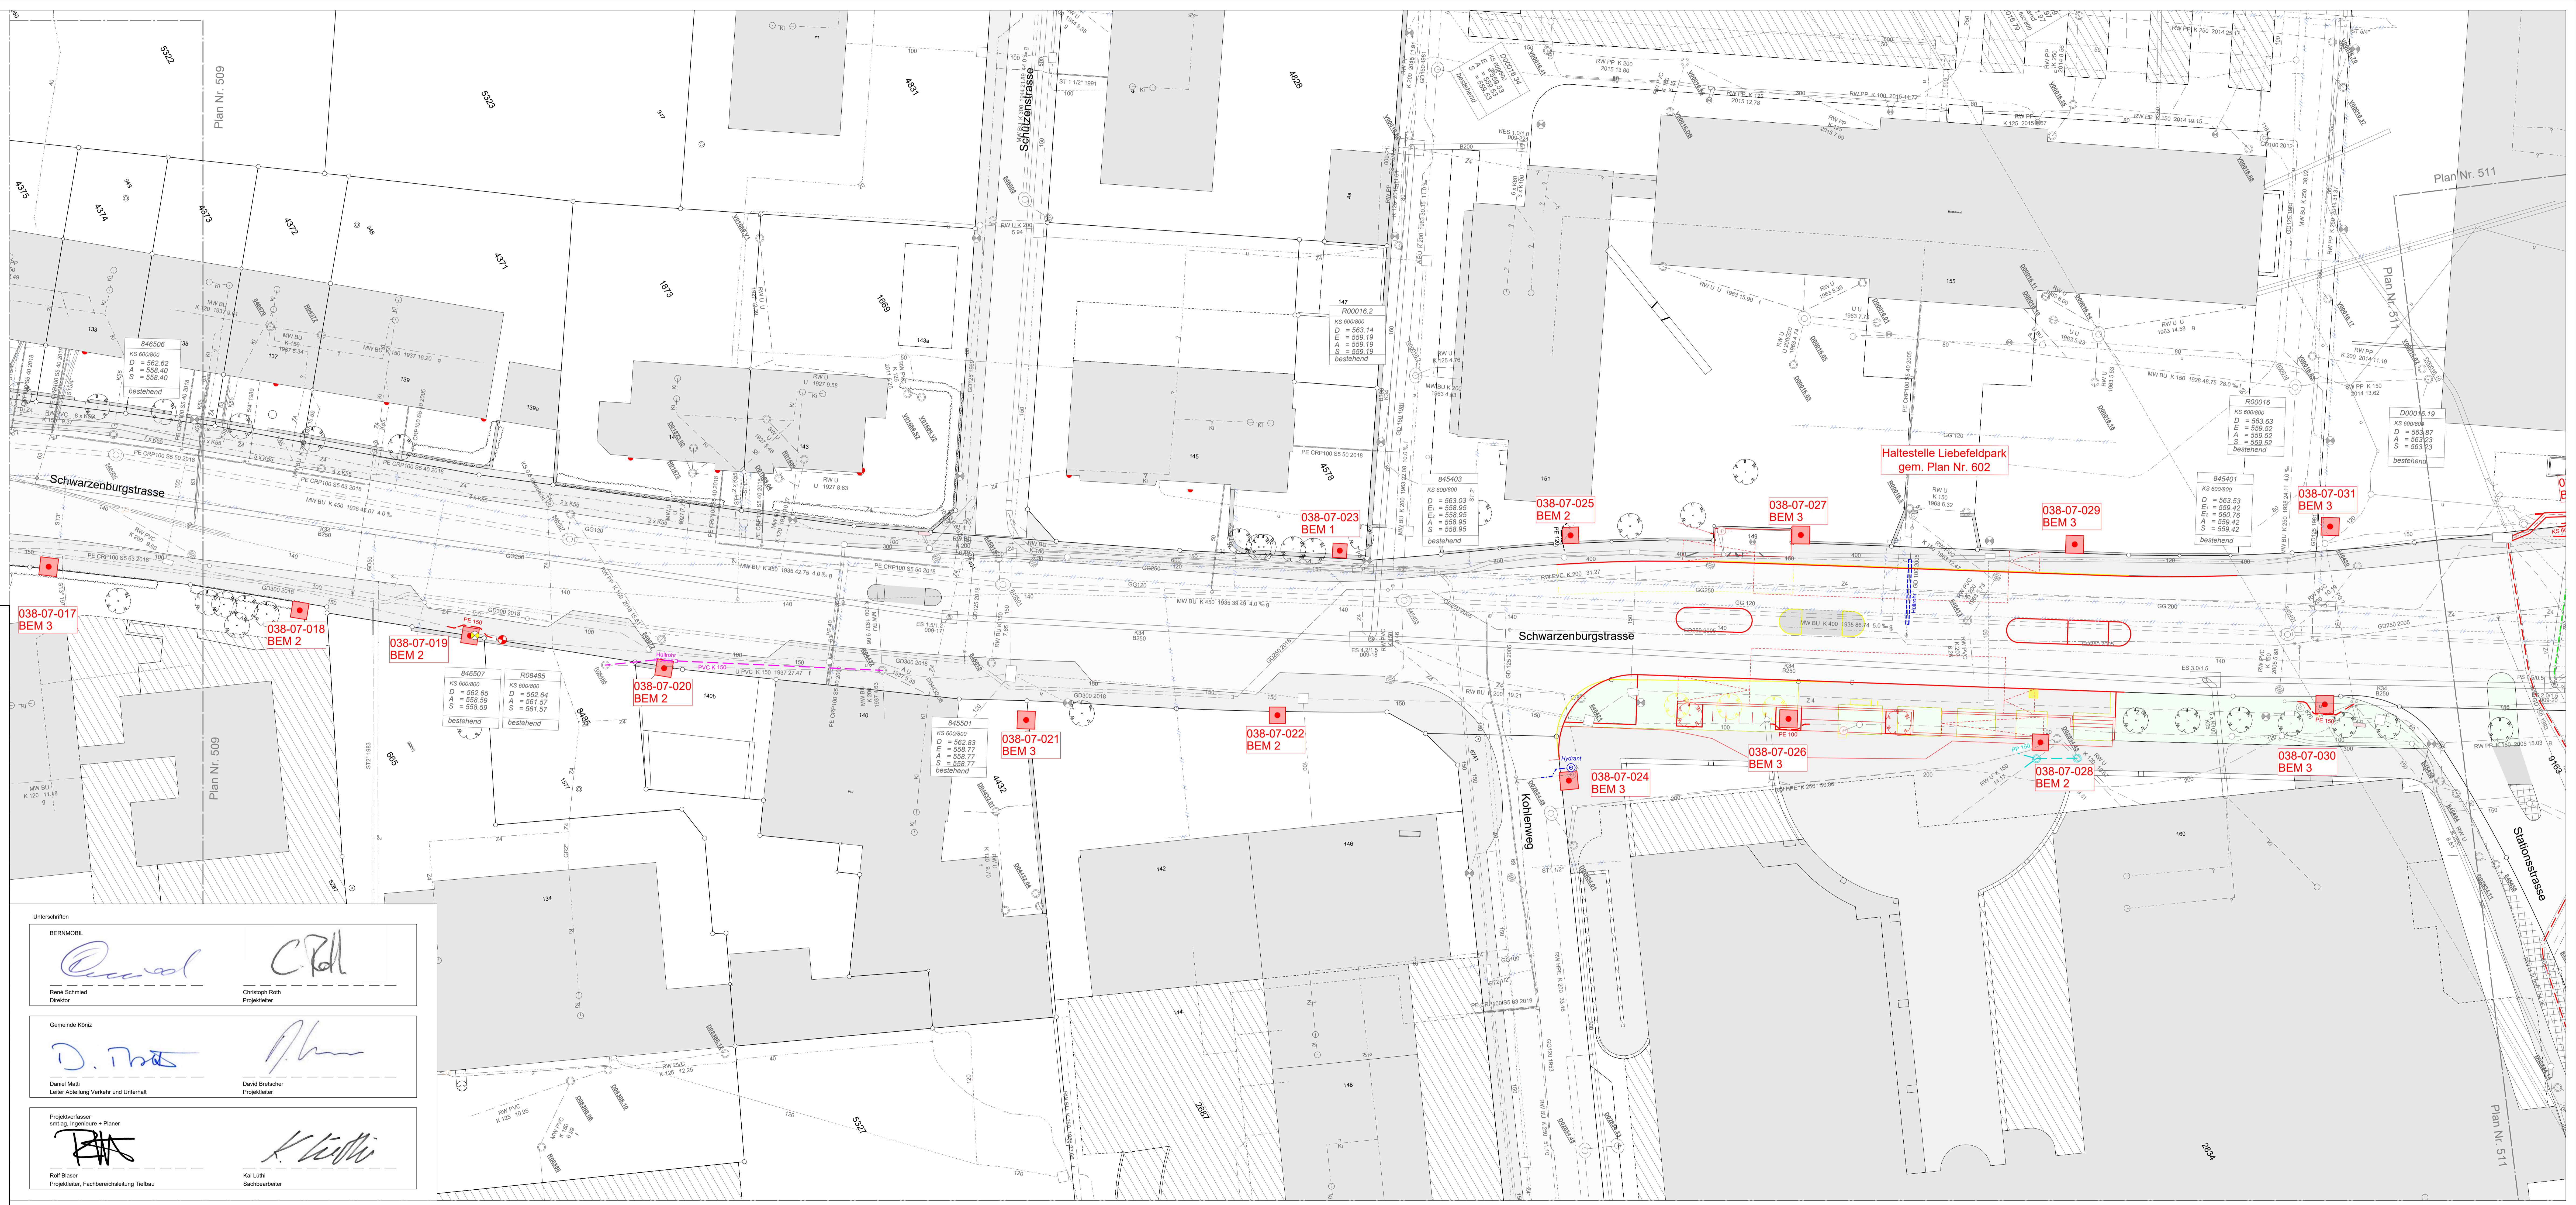

Unterschriften

BERNMOBIL	
René Schmid Direktor	Christoph Roth Projektleiter
Gemeinde Köniz	
Daniel Matt Leiter Abteilung Verkehr und Unterhalt	David Bretscher Projektleiter
Projektverfasser	Vertrag, Ingenieure + Planer
Rolf Blaser Projektleiter, Fachbereichsleitung Tiefbau	Kai Luthi Sachbearbeiter