

Legende Landerwerb

Erwerb		Nr. X Parzelle XXX
Zuteilung		Fläche X m²
Vorübergehend beanspruchte Flächen		Zuteilung X m²
Dienstbarkeit Infrastrukturleitungen		Vorüberg. Beanspruchung X m²
Dienstbarkeit Gleichrichter		Dienstbarkeit dauernd X m²
Wegrecht		Flächen approximativ
Dienstbarkeit Mauerbolzen		

zugehörige Landerwerbstabelle: 713_L10_33


Nr.	Parzelle	Erwerb	Zuteilung	vorübergehende Beanspruchung	neue Dienstbarkeiten / Vereinbarungen
707 - 1.1	2505	-	-	ca. 73m²	- Fahrlängsmast 4 Stk. - Infrastrukturleitungen ca. 1m²
707 - 2.1	2232	-	-	ca. 51m²	-

Grundlage Koordinaten nach Landesvermessung LV95

BERNMOBIL
ZUSAMMEN UNTERWEGS



Linie 10 Bern - Köniz
Doppelgelenktrolleybus mit teilweiser Fahrleitung

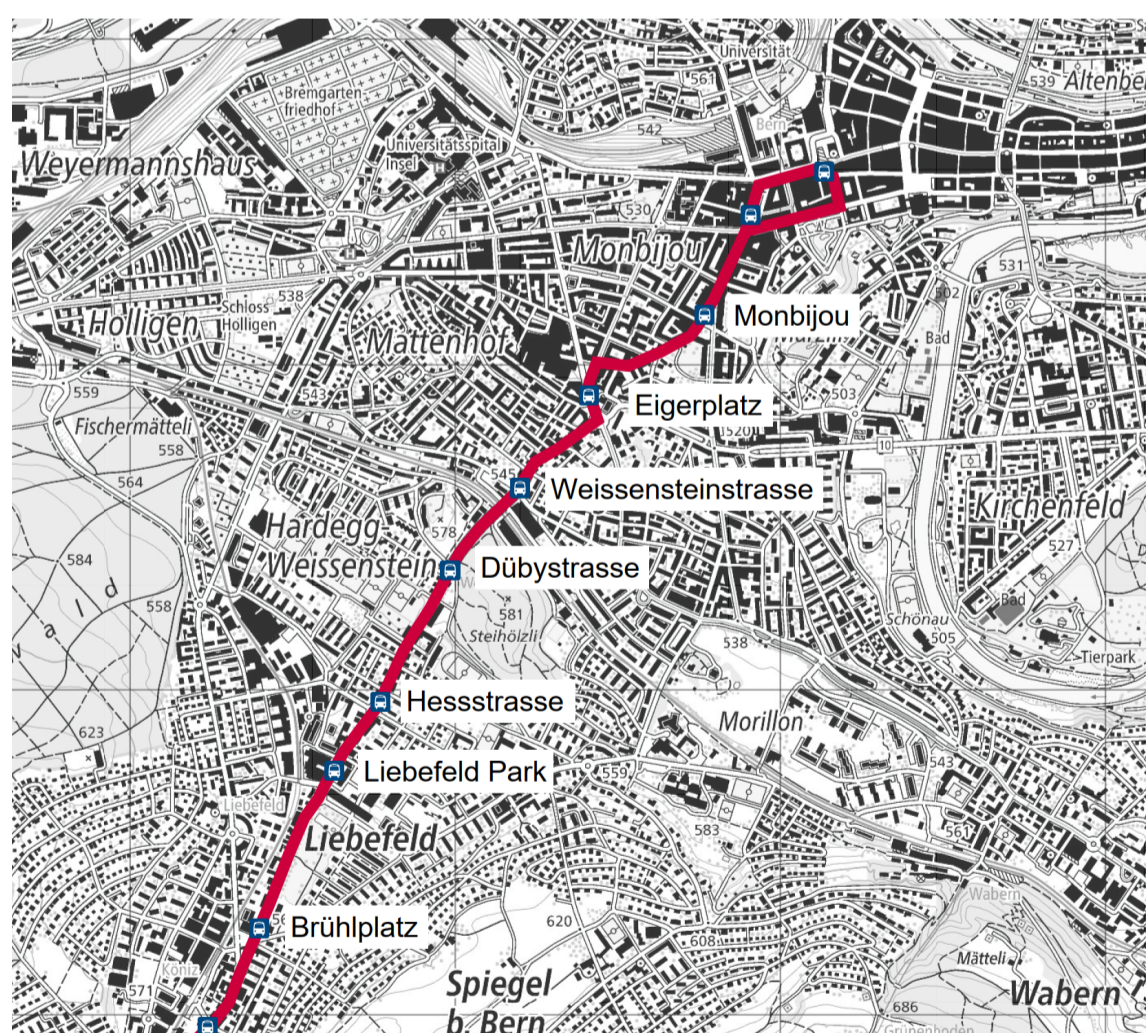

Plangenehmigungsverfahren 707

Projektverfasser:



Situation Landerwerb Teil 7
Bereich Unterführung Weissenstein - Dübystrasse

507_L10_33_Sit Landerwerb Teil 7

Erstellt	HN	Datum	Format:	60 x 147
Geprüft	LU	30.11.2022	Index:	0
Freigegeben	BA	30.11.2022	Maßstab:	1:200

Unterschriften

BERNMOBIL


 René Schmid
 Direktor

 Christoph Roth
 Projektleiter

Projektverfasser
 sml ag, Ingenieure + Planer

 Rolf Blaser
 Projektleiter, Fachbereitsstellung Tiefbau

 Kai Lüthi
 Sachbearbeiter

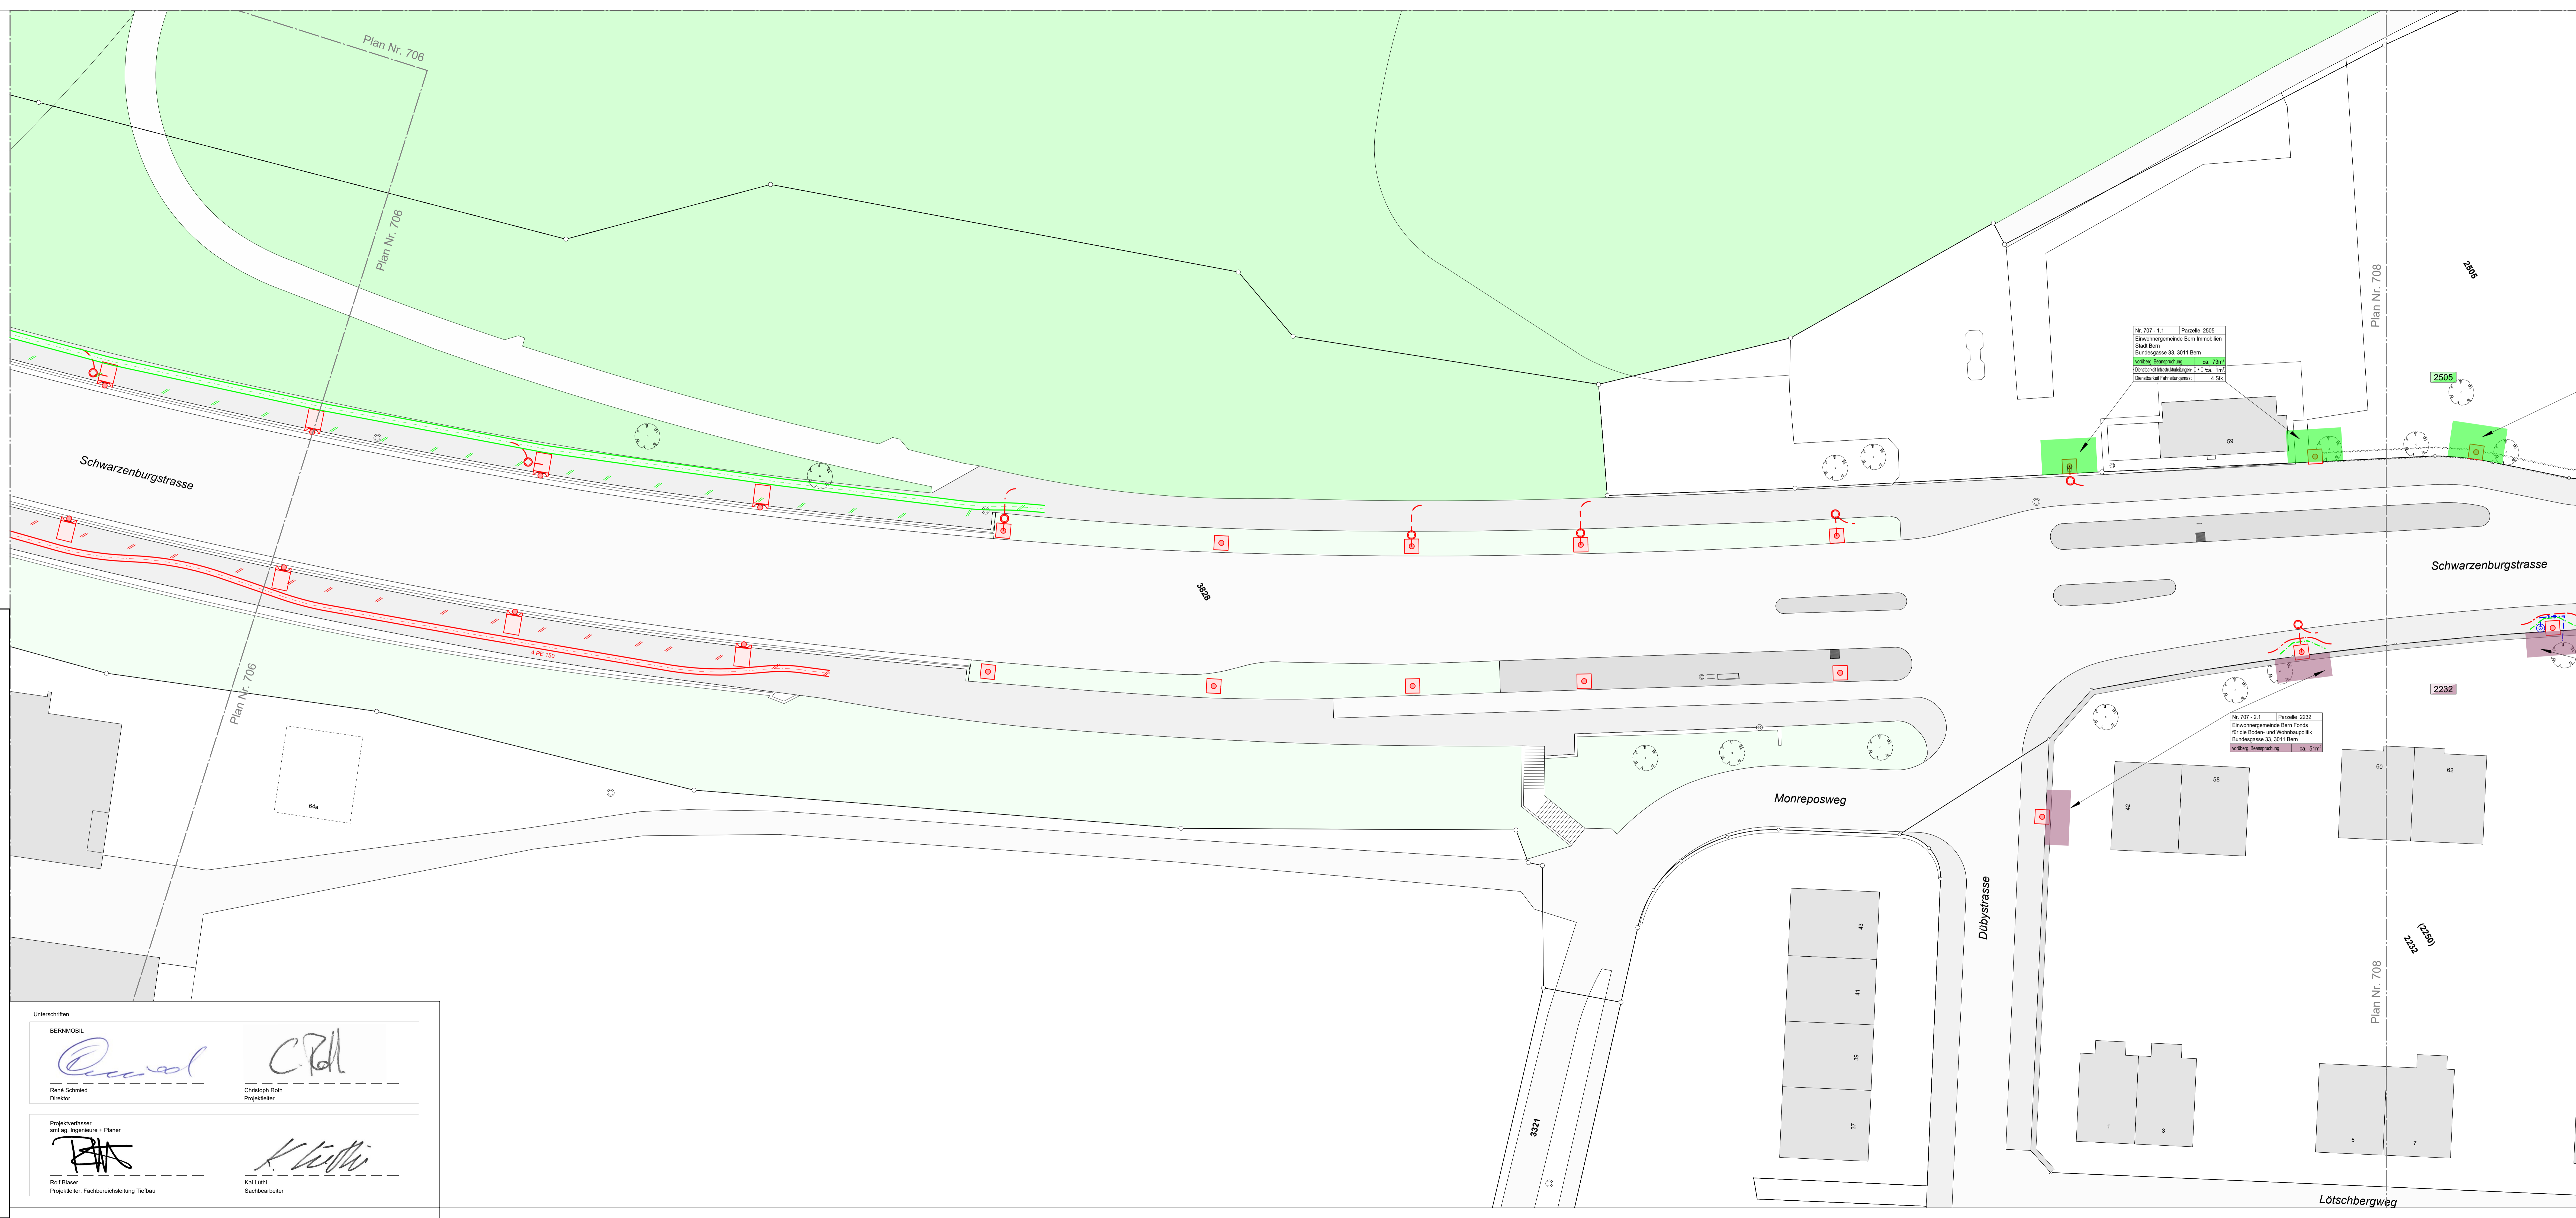

Nr. 707 - 1.1 Parzelle 2505
 Einwohnergemeinde Bern Immobilien
 Stadt Bern
 Bundesgasse 33, 3011 Bern
 Vorüberg. Beanspruchung ca. 73m²
 Dienstbarkeit Infrastrukturleitungen ca. 1m²
 Dienstbarkeit Fahrlängsmast 4 Stk.

Nr. 707 - 2.1 Parzelle 2232
 Einwohnergemeinde Bern Fonds
 für die Boden- und Wohnbaupolitik
 Bundesgasse 33, 3011 Bern
 Vorüberg. Beanspruchung ca. 51m²