

# Legende Landerwerb

Erwerb		Nr. X   Parzelle XXX
Zuteilung		Fläche X m²
Vorübergehend beanspruchte Flächen		Zuteilung X m²
Dienstbarkeit Infrastrukturleitungen		Dienstbarkeit dauernd X m²
Dienstbarkeit Gleichrichter		Flächen approximativ
Wegrecht		
Dienstbarkeit Mauerbohlen		


zugehörige Landerwerbstabelle: 713\_L10\_33

Nr.	Parzelle	Erwerb	Zuteilung	vorübergehende Beanspruchung	neue Dienstbarkeiten / Vereinbarungen
705-1	1263	-	-	-	- Mauerbohlen 5 Stk.
705-2	764	-	-	ca. 15m²	-
705-3	756	-	-	ca. 27m²	-
705-4	1662	-	-	-	- Mauerbohlen 2 Stk.
705-5	1654	-	-	-	- Mauerbohlen 1 Stk.
705-6	1526	-	-	-	- Mauerbohlen 1 Stk.
705-7	1531	-	-	-	- Mauerbohlen 1 Stk.
705-8	1101	-	-	ca. 10m²	-
705-9	1298	-	-	-	- Mauerbohlen 1 Stk.
705-10	1299	-	-	ca. 4m²	-
705-11	754	-	-	ca. 20m²	-
705-12	1461	-	-	ca. 15m²	- Fahrlängsmast 1 Stk. - Infrastrukturleitungen ca. 1m²

Grundlage Koordinaten nach Landesvermessung LV95

## BERNMOBIL

### Linie 10 Bern - Köniz Doppelgelenkrolleybus mit teilweiser Fahrleitung

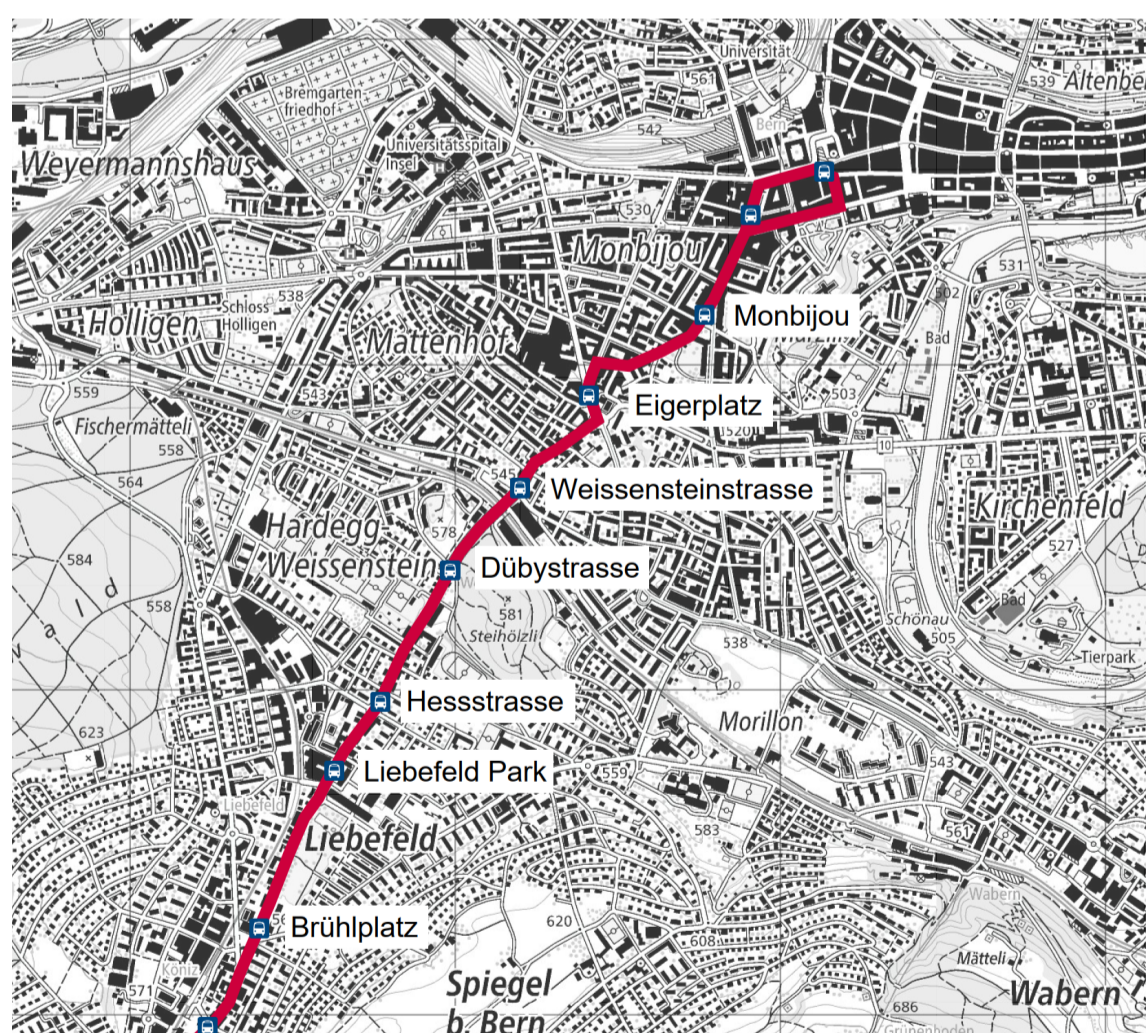

### Plangenehmungsverfahren

705

Projektverfasser:



Stauffenstrasse 4  
3000 Bern  
Tel. +41 31 307 89 59  
Fax +41 31 307 89 58


### Situation Landerwerb Teil 5 Bereich Eigerplatz - Beaumontweg

#### 705\_L10\_33\_Sit Landerwerb Teil 5

Erstellt	HN	Datum	Format:
Geprüft	LU	30.11.2022	Index: 0
Freigegeben	BA	30.11.2022	Massstab: 1:200

Unterschriften

 René Schmid Direktor	 Christoph Roth Projektleiter
 Rolf Blaser Projektleiter, Fachbereichsleitung Tiefbau	 Kai Lüthi Sachbearbeiter

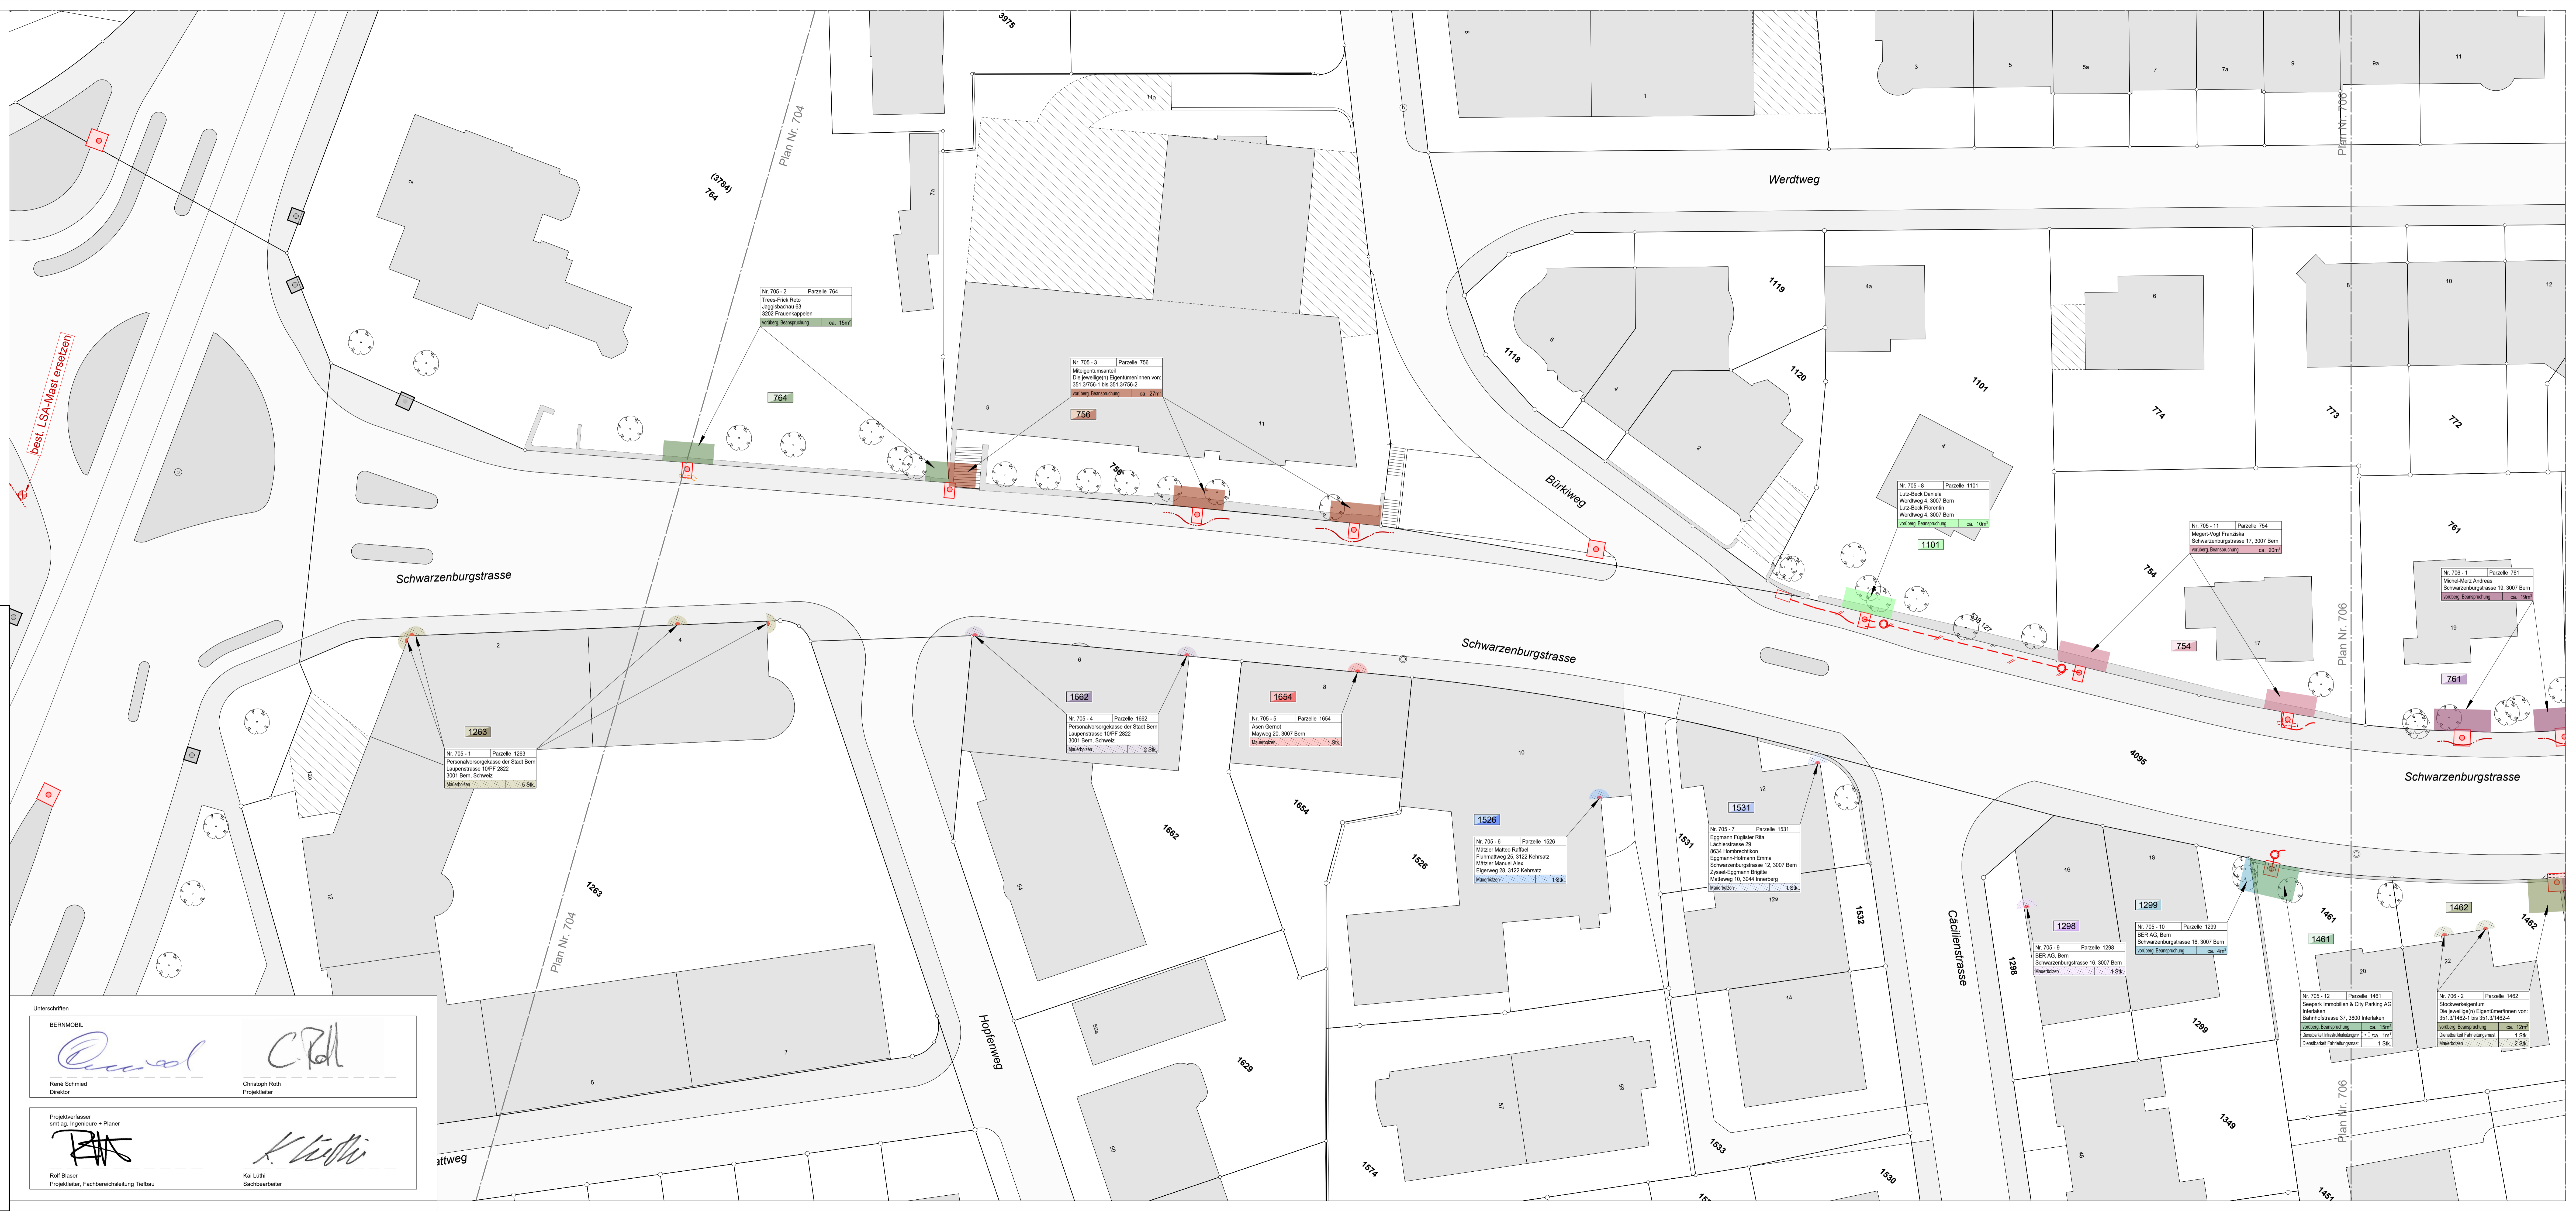

best. LSA-Mast ersetzen