

Legende Landerwerb

Erwerb		Nr. X Parzelle XXX
Zuteilung		Erwerb X m²
Vorübergehend beanspruchte Flächen		Zuteilung X m²
Dienstbarkeit Infrastrukturleitungen		Vorübergeh. Beanspruchung X m²
Dienstbarkeit Gleichrichter		Dienstbarkeit dauernd X m²
Wegrecht		
Dienstbarkeit Mauerbolzen		

Flächen approximativ



zugehörige Landerwerbstabelle: 713_L10_33

Nr.	Parzelle	Erwerb	Zuteilung	vorübergehende Beanspruchung	neue Dienstbarkeiten / Vereinbarungen
702 - 1	40	-	-	-	- Mauerbolzen 3 Stk.
702 - 2	531	-	-	ca. 64m²	- Fahrlängemast 3 Stk.
702 - 3	2612	-	-	-	- Mauerbolzen 2 Stk.
702 - 4	2661	-	-	-	- Mauerbolzen 1 Stk.
702 - 5	4038	-	-	ca. 9m²	-
702 - 6	222	-	-	-	- Mauerbolzen 2 Stk.
702 - 7	218	-	-	-	- Mauerbolzen 1 Stk.


Unterschriften

BERNMOBIL

René Schried | Christoph Roth
Direktor | Projektleiter

Projektverfasser
smt ag, Ingenieure + Planer


Rolf Blasser | Kai Lüthi
Projektleiter, Fachbereichsteilung Tiefbau | Sachbearbeiter

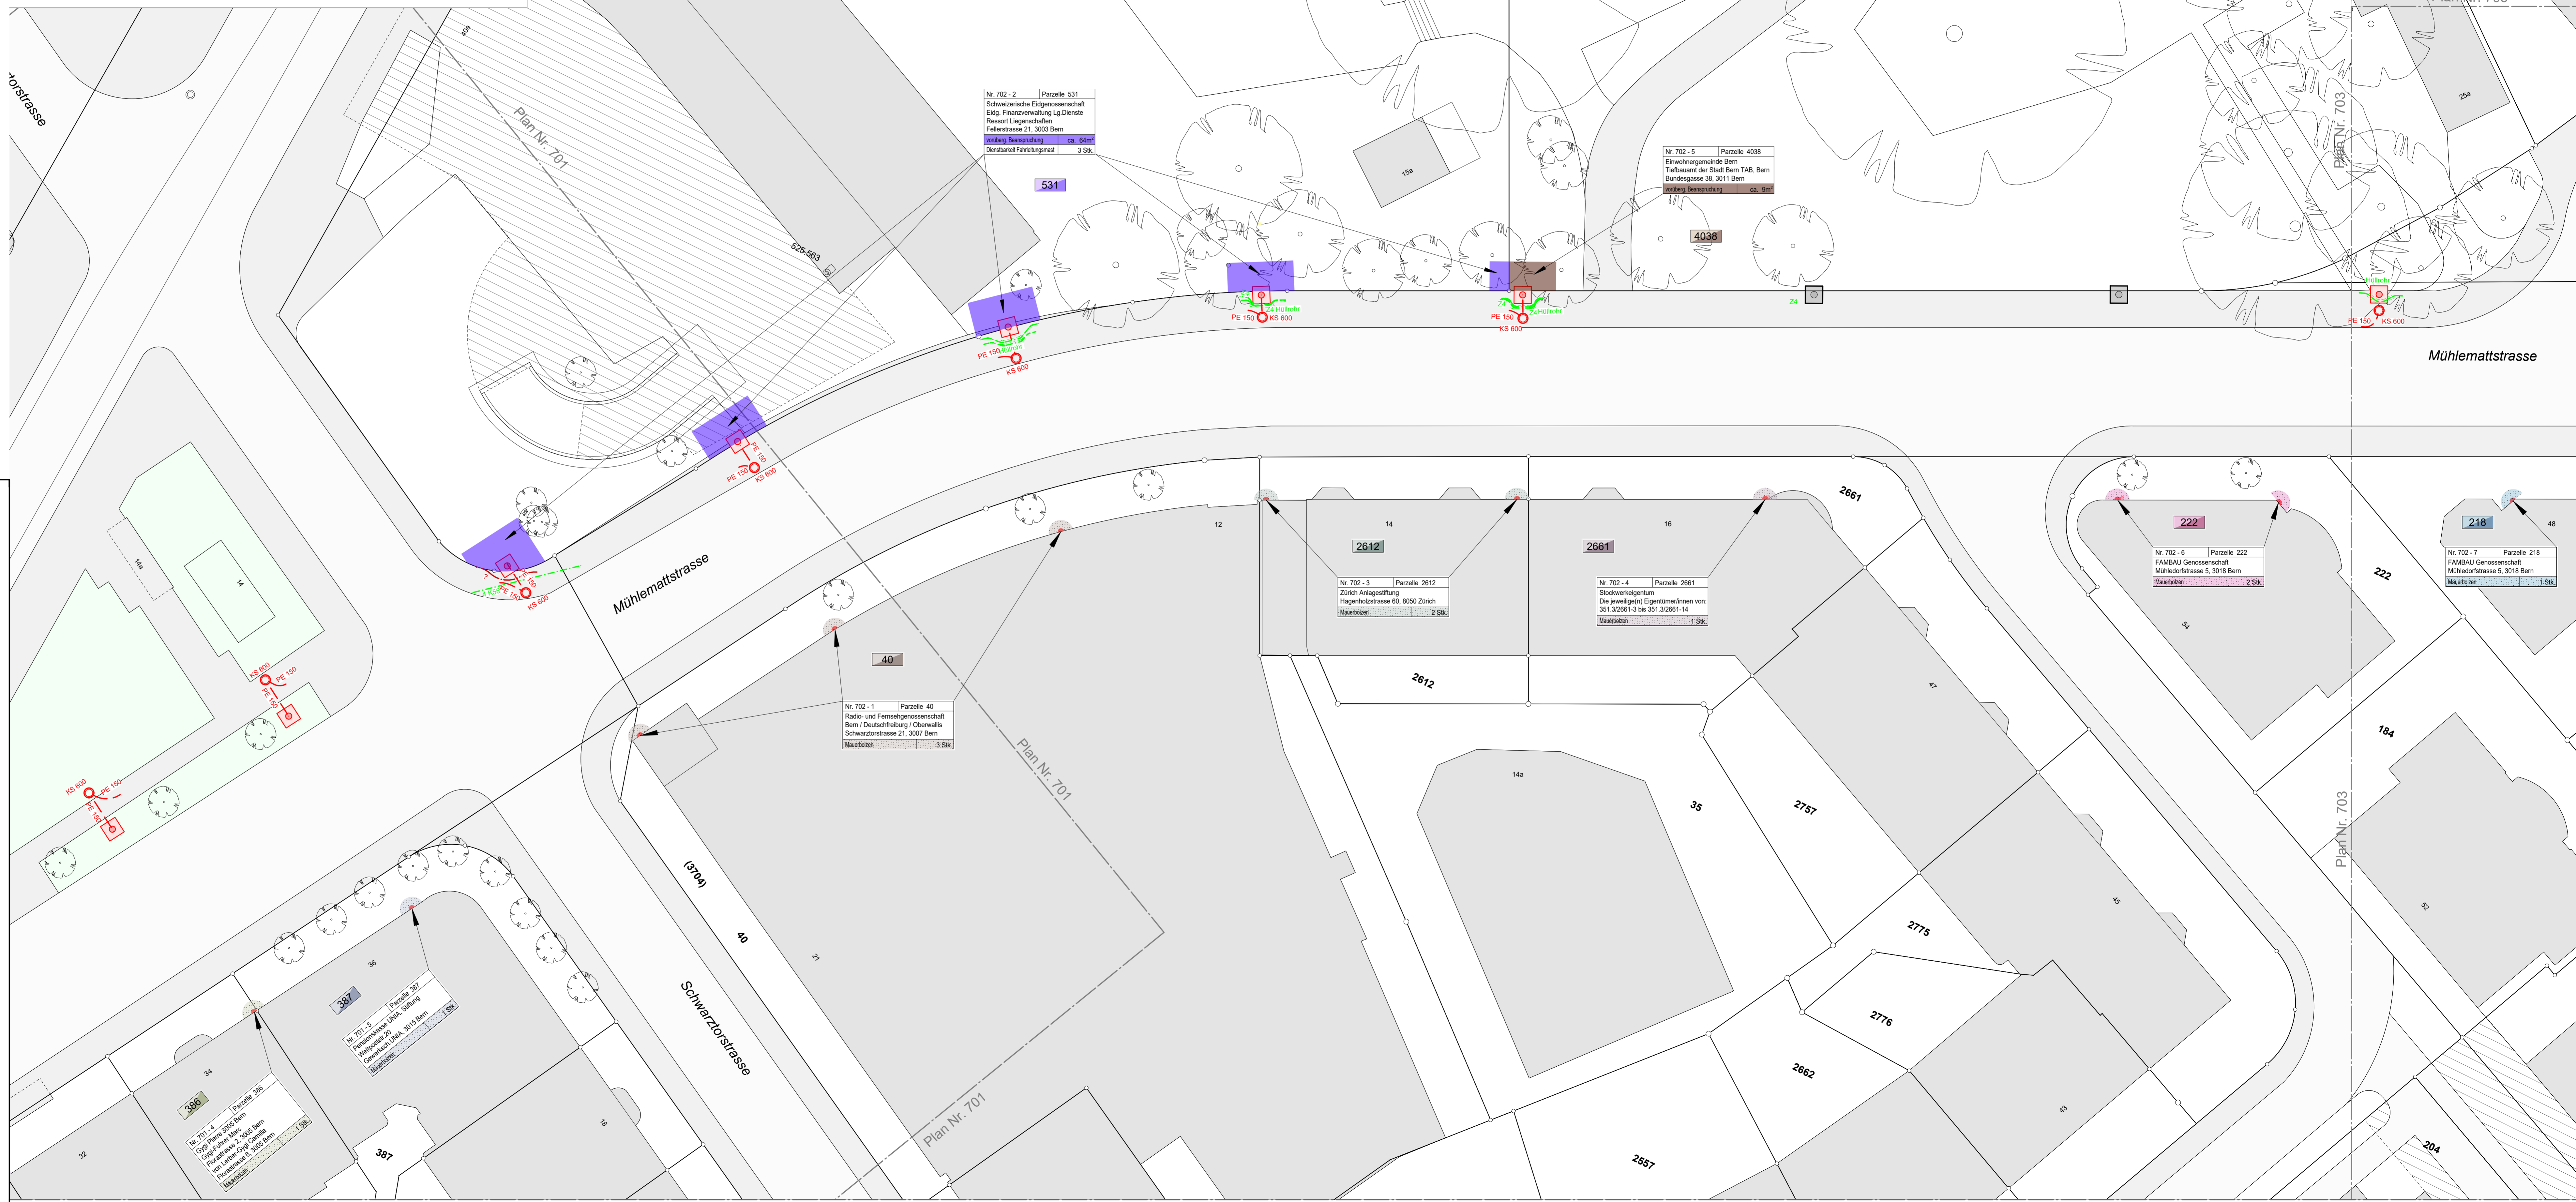

Grundlage Koordinaten nach Landesvermessung LV95

BERNMOBIL

Linie 10 Bern - Köniz
Doppelgelenktrolleybus mit teilweiser Fahrleitung

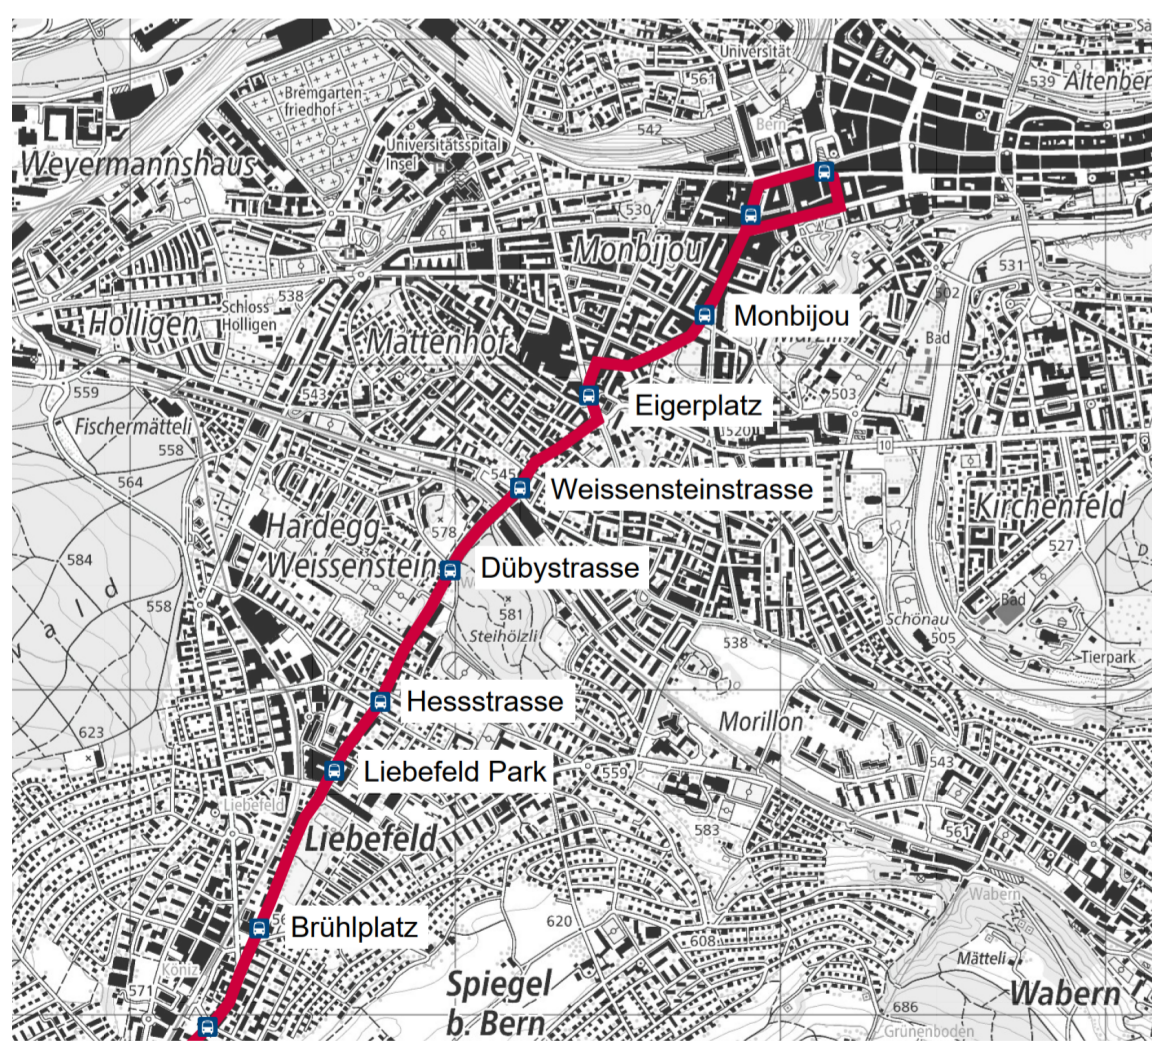

Plangenehmigungsverfahren 702

Projektverfasser: **smt**

Situation Landerwerb Teil 2
Bereich Monbijoupark

702_L10_33_Sit Landerwerb Teil 2

Erstellt	Kürzel	Datum	Format:
Geprüft	LU	30.11.2022	60 x 120
Freigegeben	BA	30.11.2022	Index: 0
			Massstab: 1:200