

Legende Landerwerb

Erwerb		Nr. X Parzelle XXX
Zuteilung		Fläche X m²
Vorübergehend beanspruchte Flächen		Zuteilung X m²
Dienstbarkeit Infrastrukturleitungen		Verbleibende Beanspruchung X m²
Dienstbarkeit Gleichrichter		Dienstbarkeit dauernd X m²
Wegrecht		Flächen approximativ
Dienstbarkeit Mauerbolzen		

zugehörige Landerwerbstabelle: 713_L10_33


Nr.	Parzelle	Erwerb	Zuteilung	vorübergehende Beanspruchung	neue Dienstbarkeiten / Vereinbarungen
707-1.2	2505	-	-	ca. 73m²	- Fahrlängemast 4 Stk. - Infrastrukturleitungen ca. 1m²
707-2.2	2232	-	-	ca. 51m²	-
708-1	720	-	-	ca. 78m²	- Fahrlängemast 4 Stk.
708-2	3646	-	-	ca. 89m²	- Fahrlängemast 5 Stk.
708-3	3069	-	-	-	- Mauerbolzen 1 Stk.
708-4	1678	-	-	ca. 561m²	- Infrastrukturleitungen ca. 68m² - Geschützte ca. 41m² - Fahrlängemast 2 Stk.
708-5	1160	-	-	ca. 20m²	- Fahrlängemast 1 Stk. - Mauerbolzen 2 Stk.
708-6	1143	-	-	ca. 13m²	-
708-7	4011	-	-	ca. 25m²	- Mauerbolzen 2 Stk.
708-8	2898	-	-	-	- Fahrlängemast 2 Stk.



Grundlage Koordinaten nach Landesvermessung LV95

BERNMOBIL


Linie 10 Bern - Köniz Doppelgelenkrolleybus mit teilweiser Fahrleitung

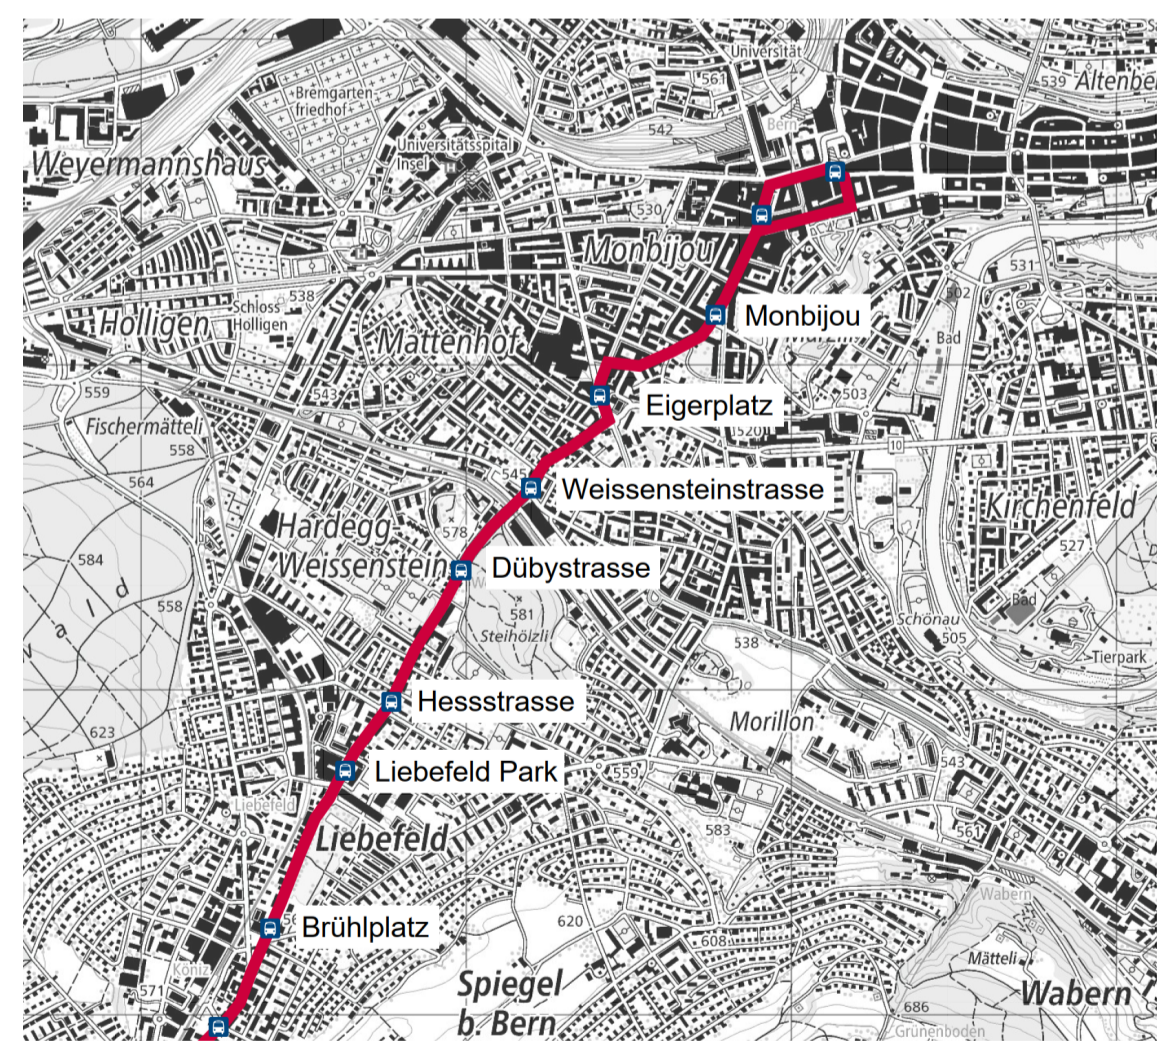

Plangenehmungsverfahren 708

Situation Landerwerb Teil 8 Bereich Döbystrasse - Grenzweg

Erstellt	HN	Datum	Format
Gepflegt	LU	30.11.2022	Index
Freigegeben	BA	30.11.2022	Massstab

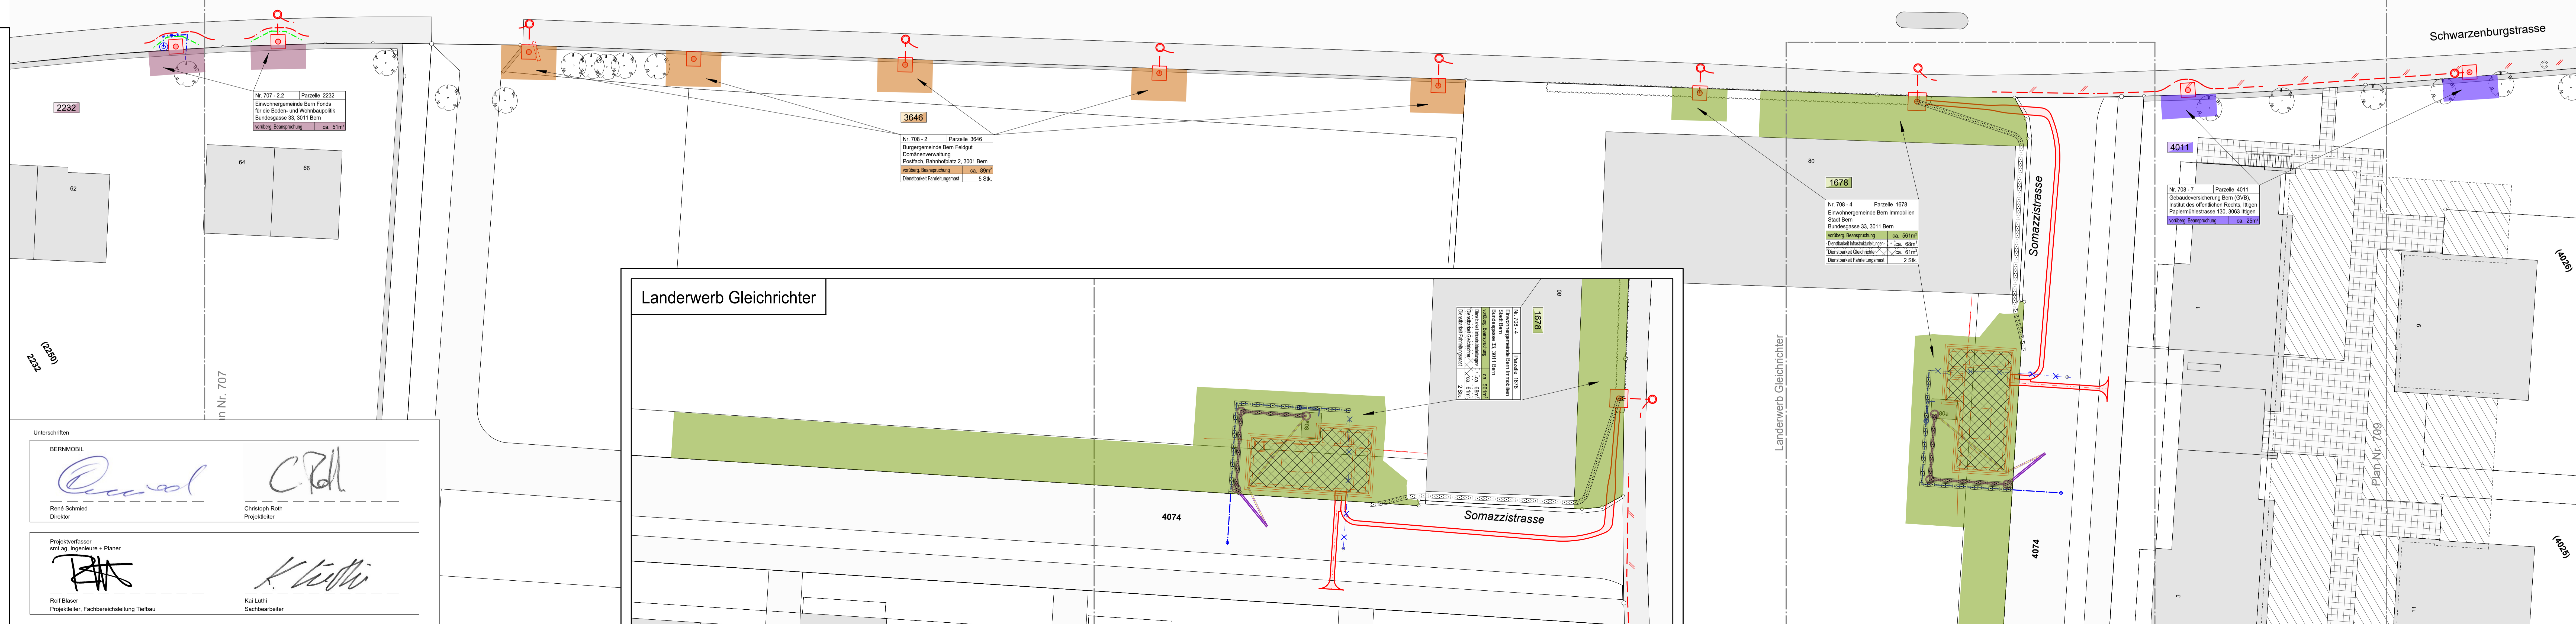

Unterschriften

BERNMOBIL
René Schmid, Direktor

CPB
Christoph Roth, Projektleiter

Projektverfasser
René Schmid, Ingenieur + Planer

K. Lüthi
Sachbearbeiter