

# Legende Landerwerb

Erwerb		Nr. X   Parzelle XXX
Zuteilung		Erwerb X m²
Vorübergehend beanspruchte Flächen		Zuteilung X m²
Dienstbarkeit Infrastrukturleitungen		vorübergeh. Beanspruchung X m²
Dienstbarkeit Gleichrichter		Dienstbarkeit dauernd X m²
Wegrecht		
Dienstbarkeit Mauerbolzen		

Flächen approximativ


zugehörige Landerwerbstabelle: 713\_L10\_33

Nr.	Parzelle	Erwerb	Zuteilung	vorübergehende Beanspruchung	neue Dienstbarkeiten / Vereinbarungen
703-1	251	-	-	ca. 11m²	-
703-2	296	-	-	-	- Mauerbolzen 1 Stk.
703-3	246	-	-	ca. 66m²	- Infrastrukturleitungen ca. 5m² - Fahrlängemast 3 Stk. - Mauerbolzen 1 Stk.
703-4	299	-	-	ca. 7m²	-
703-5	278	-	-	ca. 93m²	- Infrastrukturleitungen ca. 13m² - Gleichrichter ca. 35m²
703-6	279	-	-	ca. 10m²	-
703-7	291	-	-	-	- Mauerbolzen 1 Stk.
703-8	53	-	-	ca. 40m²	- Fahrlängemast 1 Stk.
703-9	398	-	-	ca. 2m²	- Mauerbolzen 9 Stk.
703-10	364	-	-	ca. 9m²	-
703-11	112	-	-	-	- Mauerbolzen 1 Stk.

Grundlage Koordinaten nach Landesvermessung LV95



## Linie 10 Bern - Köniz Doppelgelenktrolleybus mit teilweiser Fahrleitung

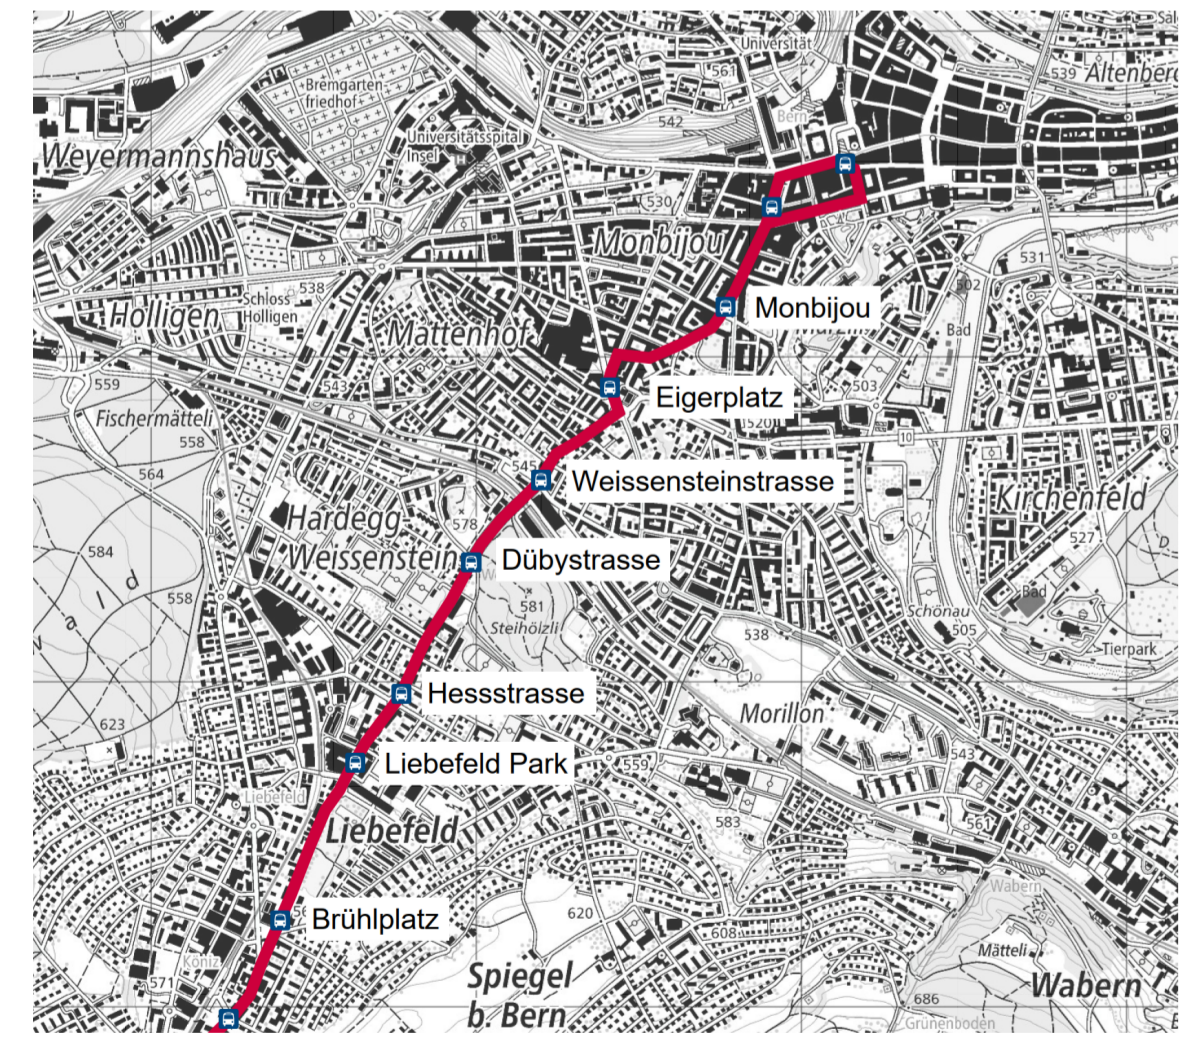


## Plangenehmigungsverfahren 703

**Projektverfasser:**  
**smt**  
 snt ag, Ingenieure + Planer  
 Stauffenstrasse 4  
 3000 Bern  
 Tel: +41 31 337 59 59  
 Fax: +41 31 337 59 58

**Situation Landerwerb Teil 3**  
 Bereich Monbijoupark - Belpstrasse

**703\_L10\_33\_Sit Landerwerb Teil 3**

Erstellt	Kürzel	Datum	Format:	60 x 124
Geprüft	LU	30.11.2022	Index:	0
Freigegeben	BA	30.11.2022	Massstab:	1:200

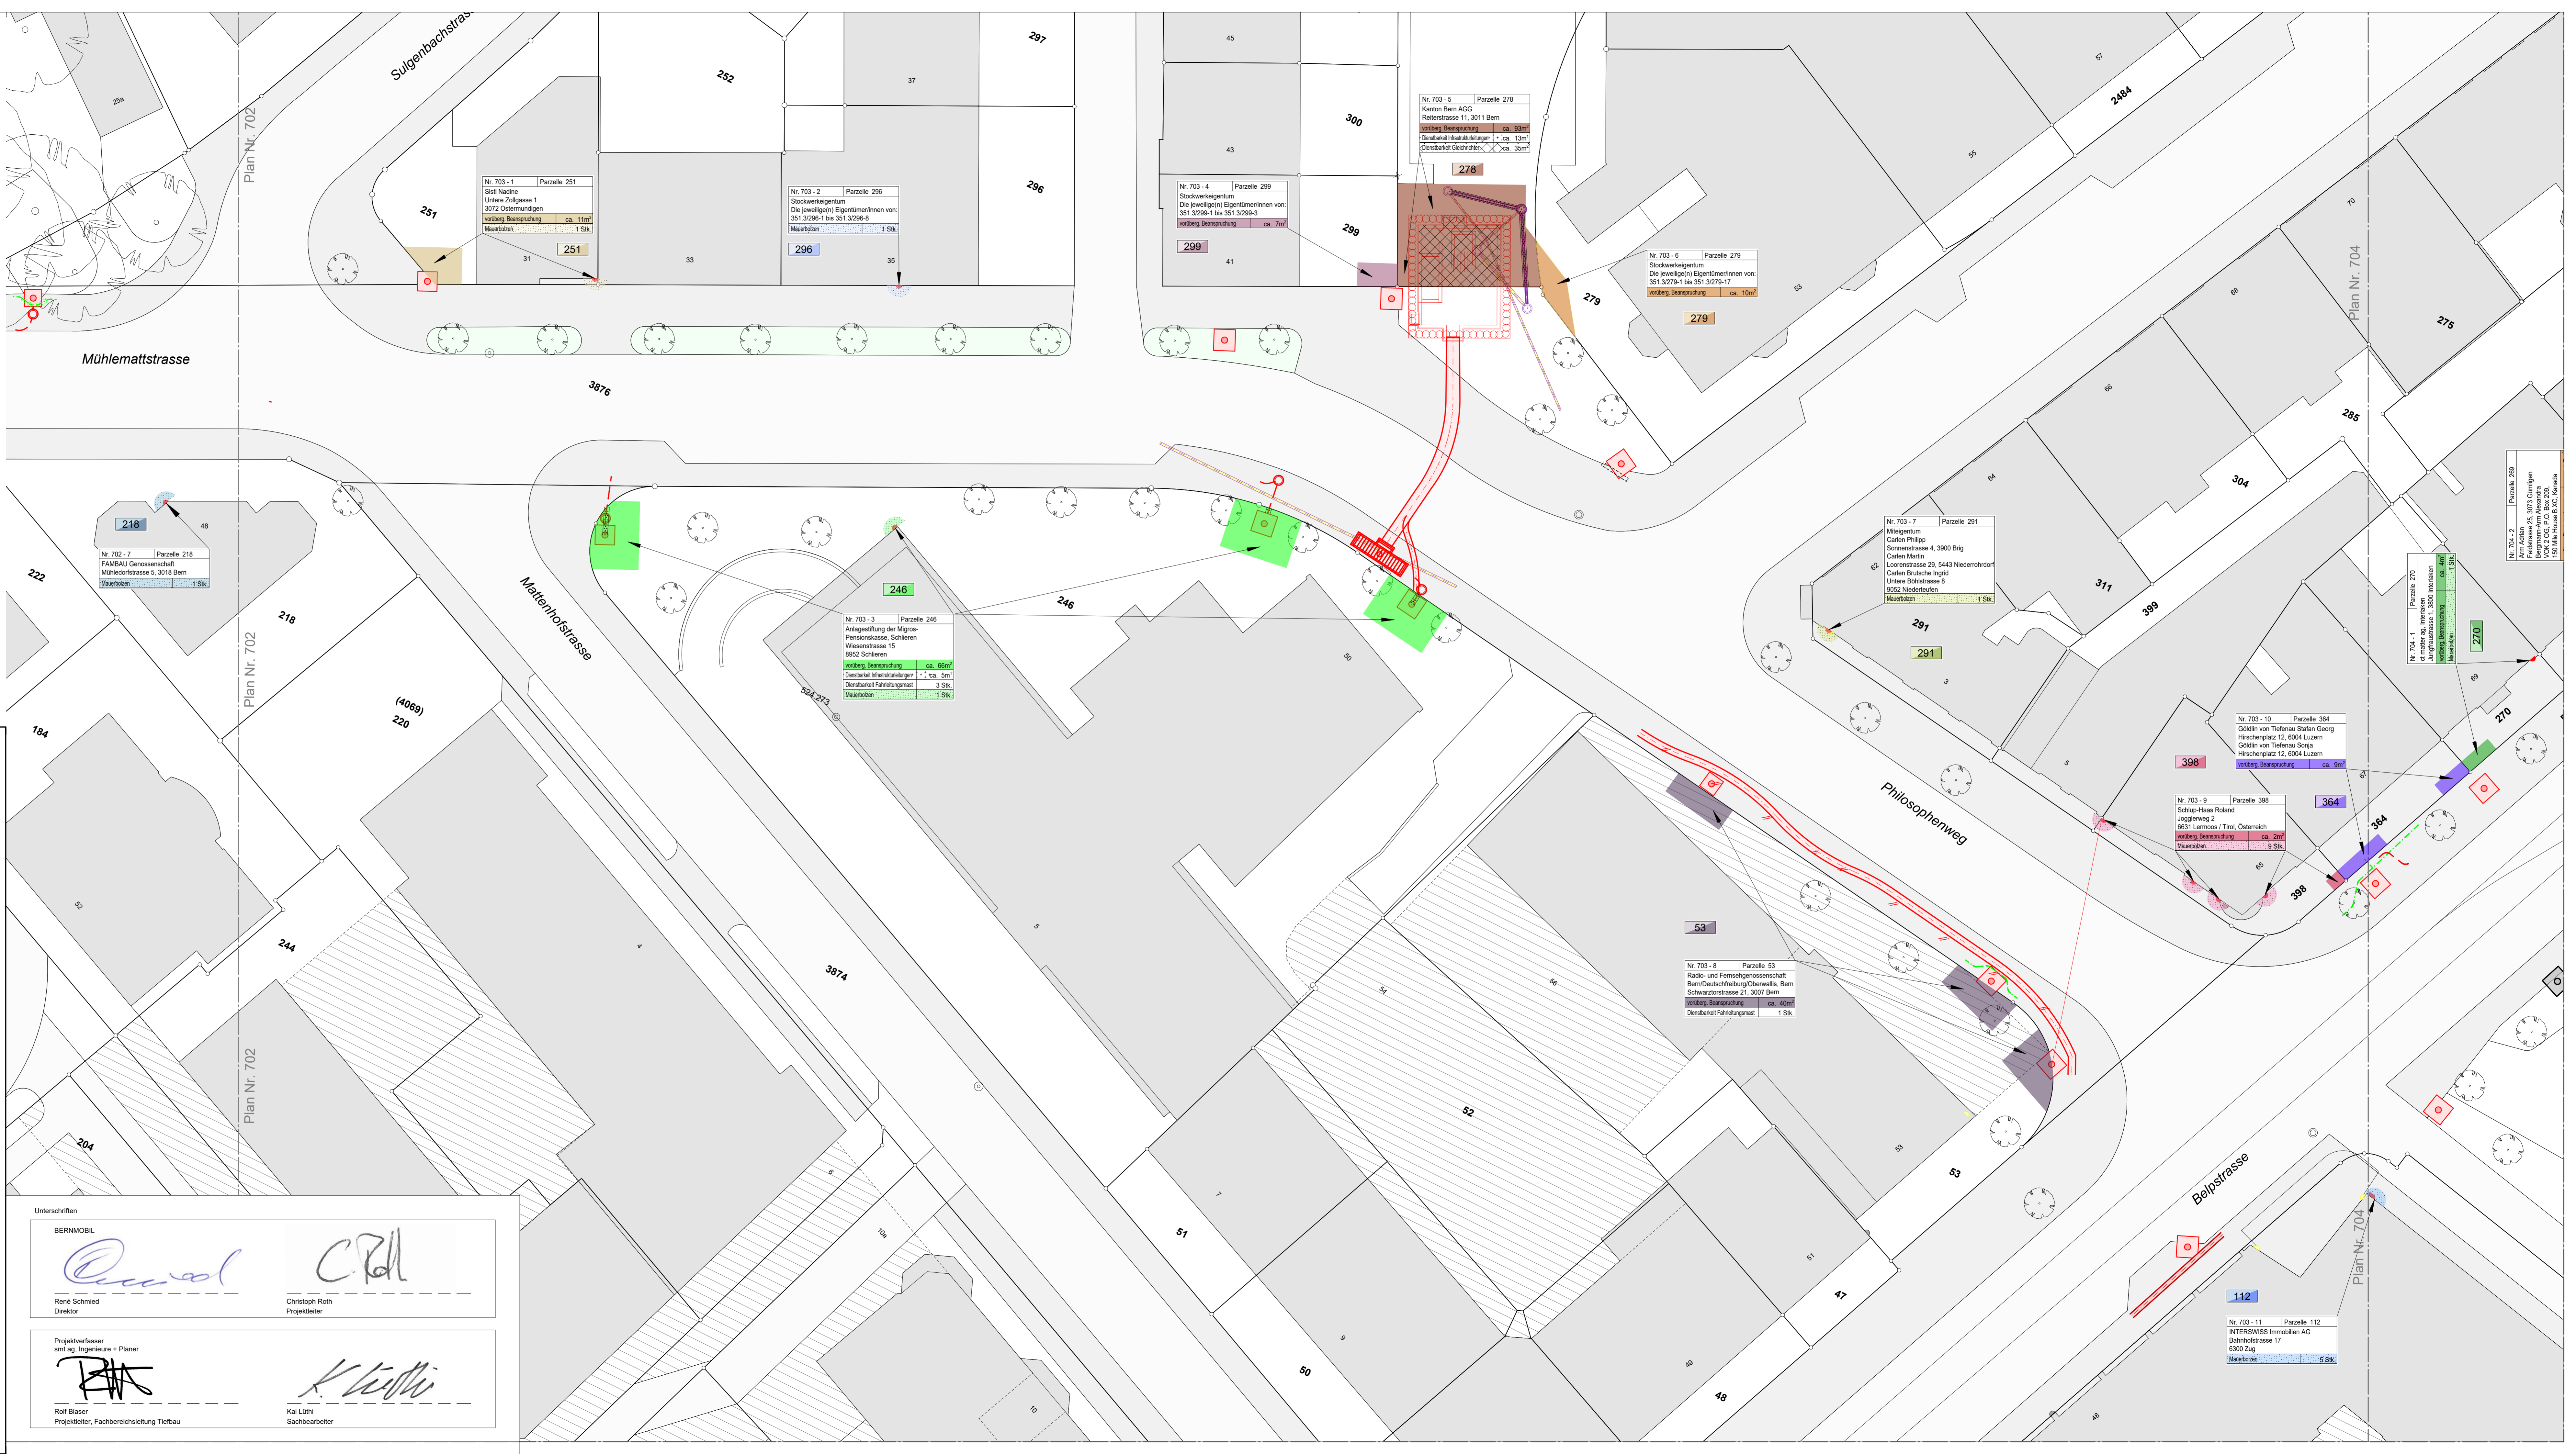

**Unterschriften**

 René Schriener Direktor	 Christoph Roth Projektleiter
 Rolf Blaser Projektleiter, Fachbereichsleitung Tiefbau	 Kai Lüthi Sachbearbeiter