

Legende

Aussteckung	Abkürzung	Farbe
Strasse:		
Strassenrand	STR(Nr.)	○
Hochbauten:		
Gleichrichter	GL(Nr.)	○
Masten:		
Fahrleitungsmasten	MA(Nr.)	○

zugehörige Absteckungsliste:
813_L10_33_Aussteckungsliste

Legende

Situation	bestehend	projektiert	abbruch
Strassenrand	—	—	—
Gebäude	■	■	■
Fahrbahn	■	■	■
Gehweg	■	■	■
Grünfläche	■	■	■
Busplatte	■	■	■
Kunstbauten	■	■	■
Verkehrinseln	■	■	■
Baum	●	●	●
Fundament Fahrleitung	■	■	■


Grundlage Koordinaten nach Landesvermessung LV95

BERNMOBIL

ZUSAMMEN UNTERWEGS

Linie 10 Bern - Köniz

Doppelgelenkrolleybus mit teilweiser Fahrleitung

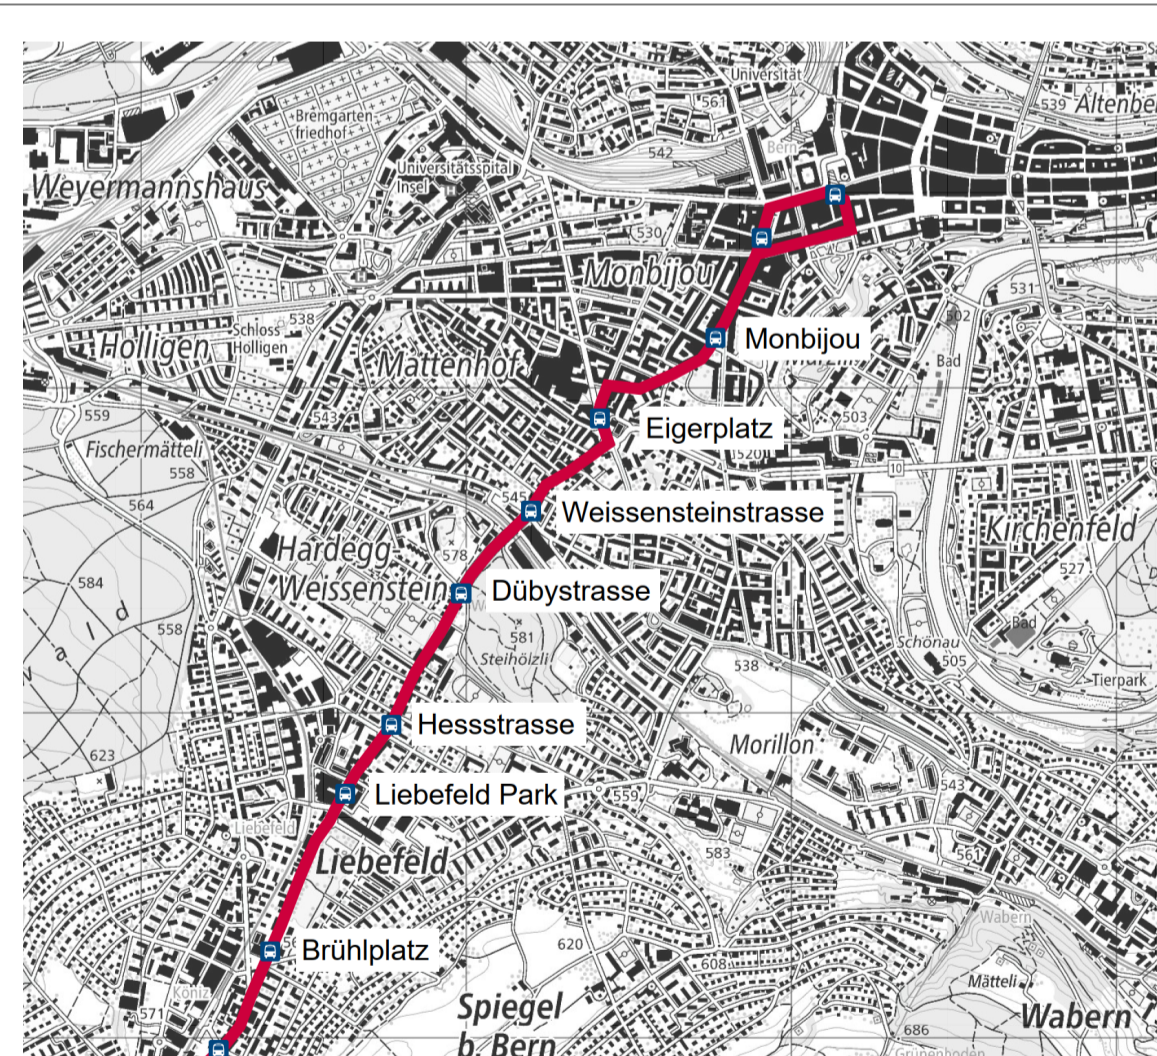

Plangenehmigungsverfahren

807

Projektverfasser:



Stauffenstrasse 4
3000 Bern
Tel. +41 31 307 99 99
Fax +41 31 307 99 98

Situation Aussteckung Teil 7


Bereich Unterführung Weissenstein - Dübystrasse

807_L10_33_Sit Aussteckung Teil 7

Erstellt	Kürzel	Datum	Format
Geprüft	HN	30.11.2022	60 x 147
Freigegeben	LU	30.11.2022	Index: 0
	BA	30.11.2022	Massstab: 1:200

Unterschriften

 René Schmid Direktor	 Christoph Roth Projektleiter
 Rolf Blaser Projektleiter, Fachbereichsleitung Tiefbau	 Kai Lutti Sachbearbeiter

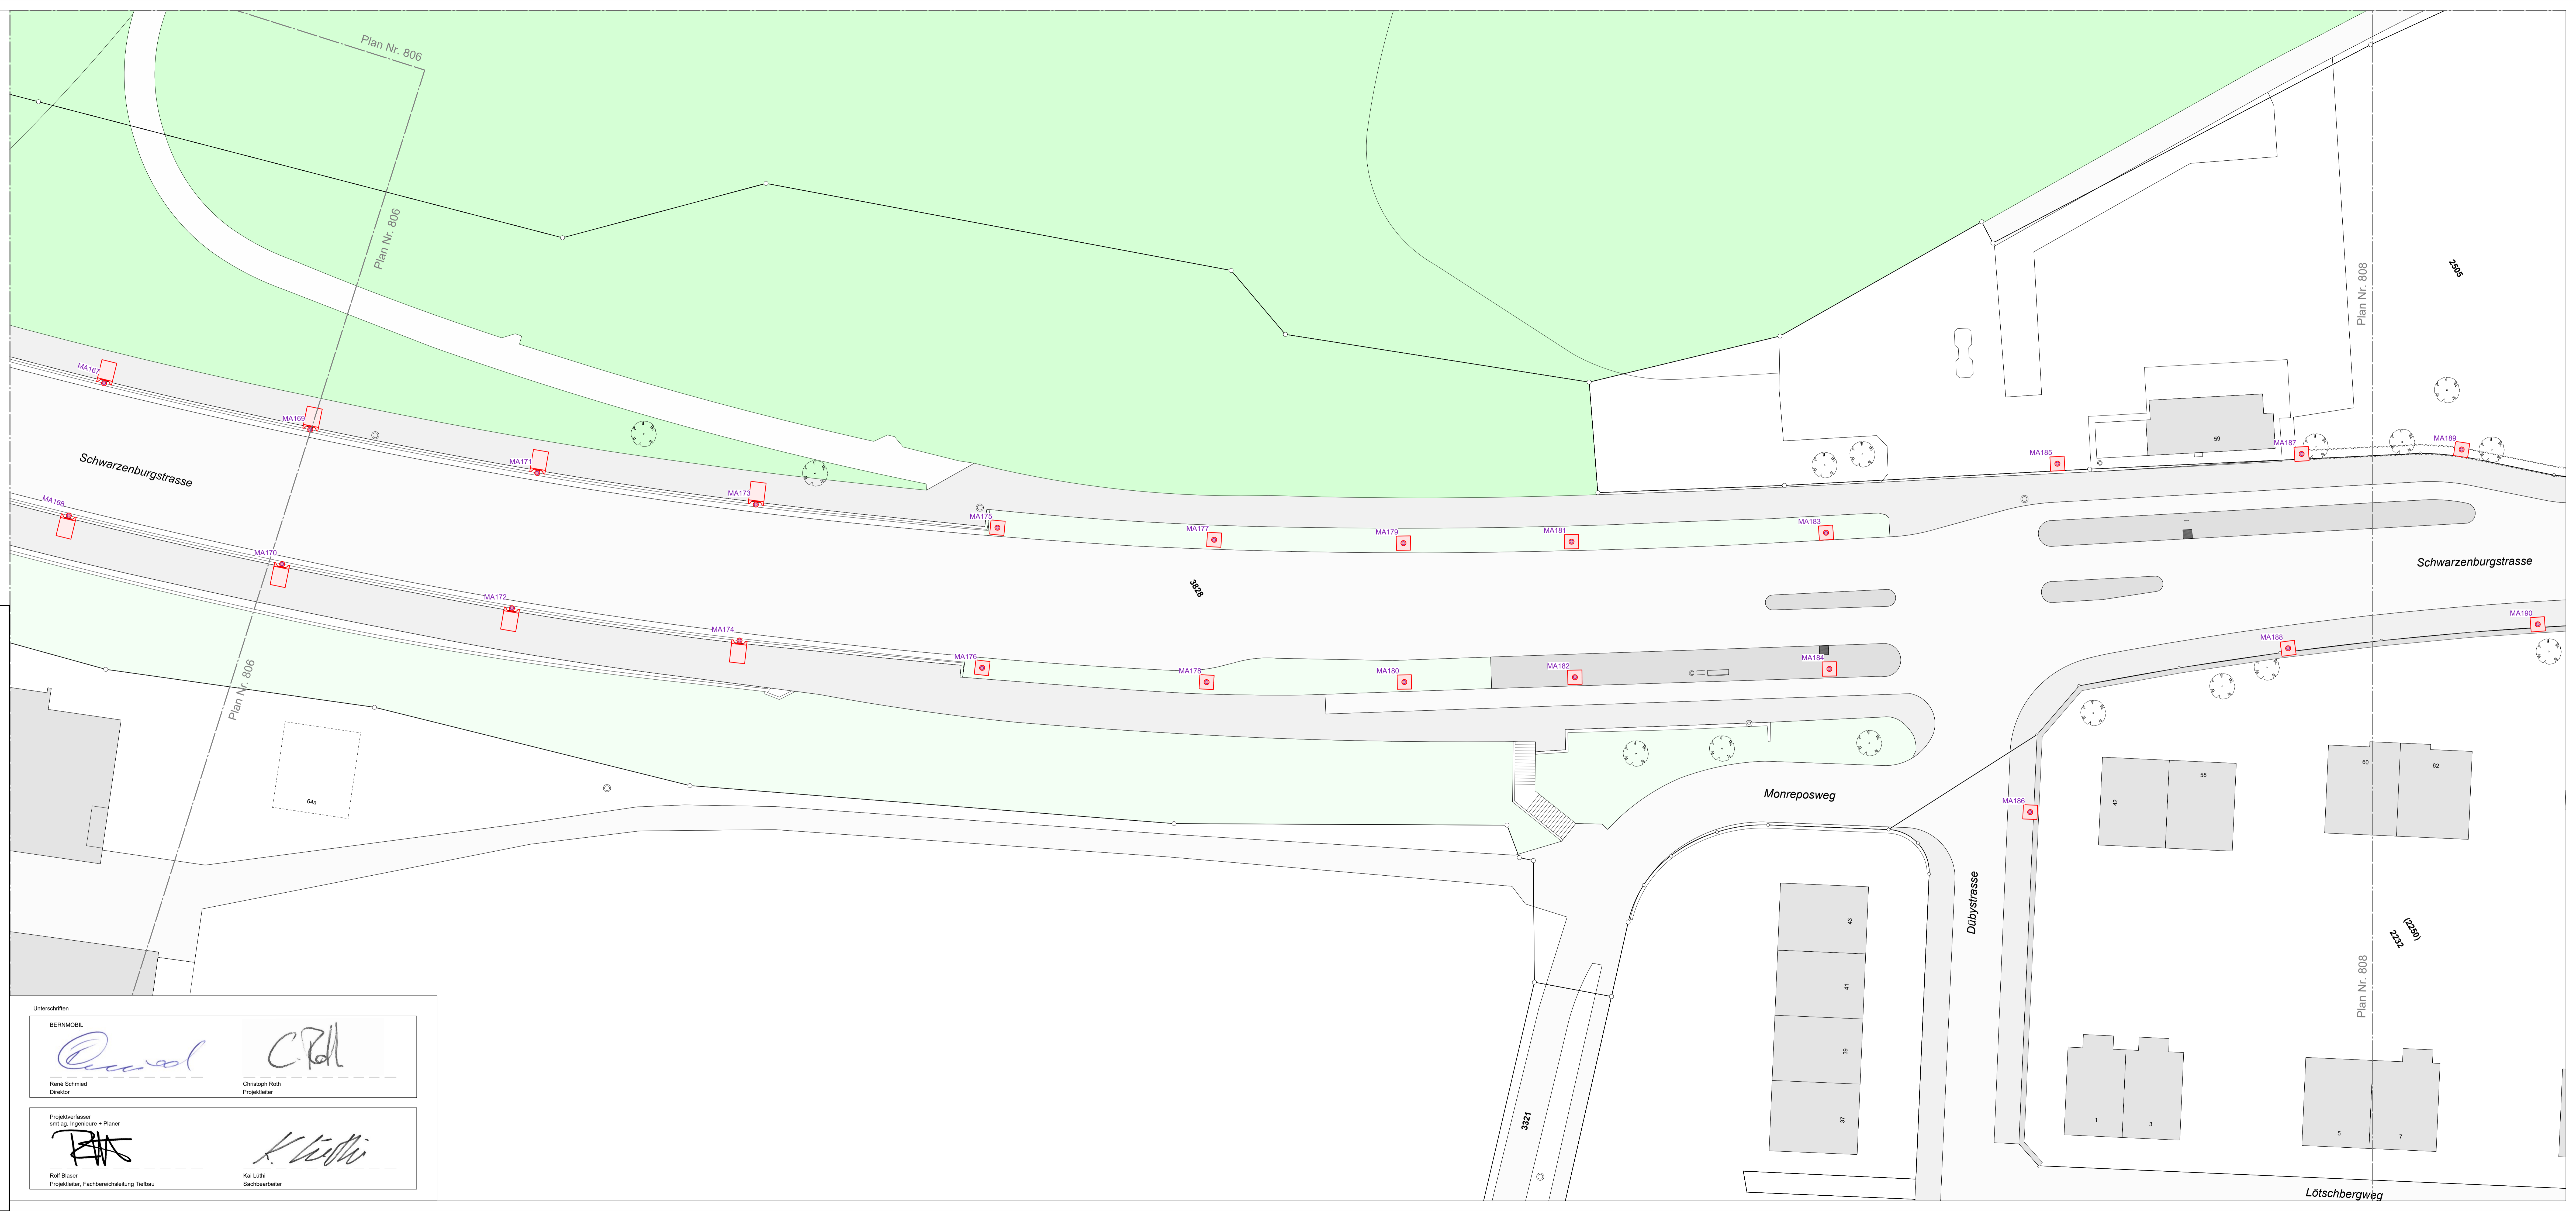

Lötschbergweg