

# Legende

Aussteckung	Abkürzung	Farbe
Strasse:		
Strassenrand	STR(Nr.)	○
Hochbauten:		
Gleichrichter	GL(Nr.)	○
Masten:		
Fahrleitungsmasten	MA(Nr.)	○


## zugehörige Absteckungsliste:

813\_L10\_33\_Aussteckungsliste


# Legende

Situation	bestehend	Projektiert	abbruch
Strassenrand	—	—	—
Gebäude	■	■	■
Fahrbahn	■	■	■
Gehweg	■	■	■
Grünfläche	■	■	■
Busplatte	■	■	■
Kunstabauten	■	■	■
Verkehrinseln	■	■	■
Baum	●	●	●
Fundament Fahrleitung	■	■	■

Grundlage Koordinaten nach Landesvermessung LV95

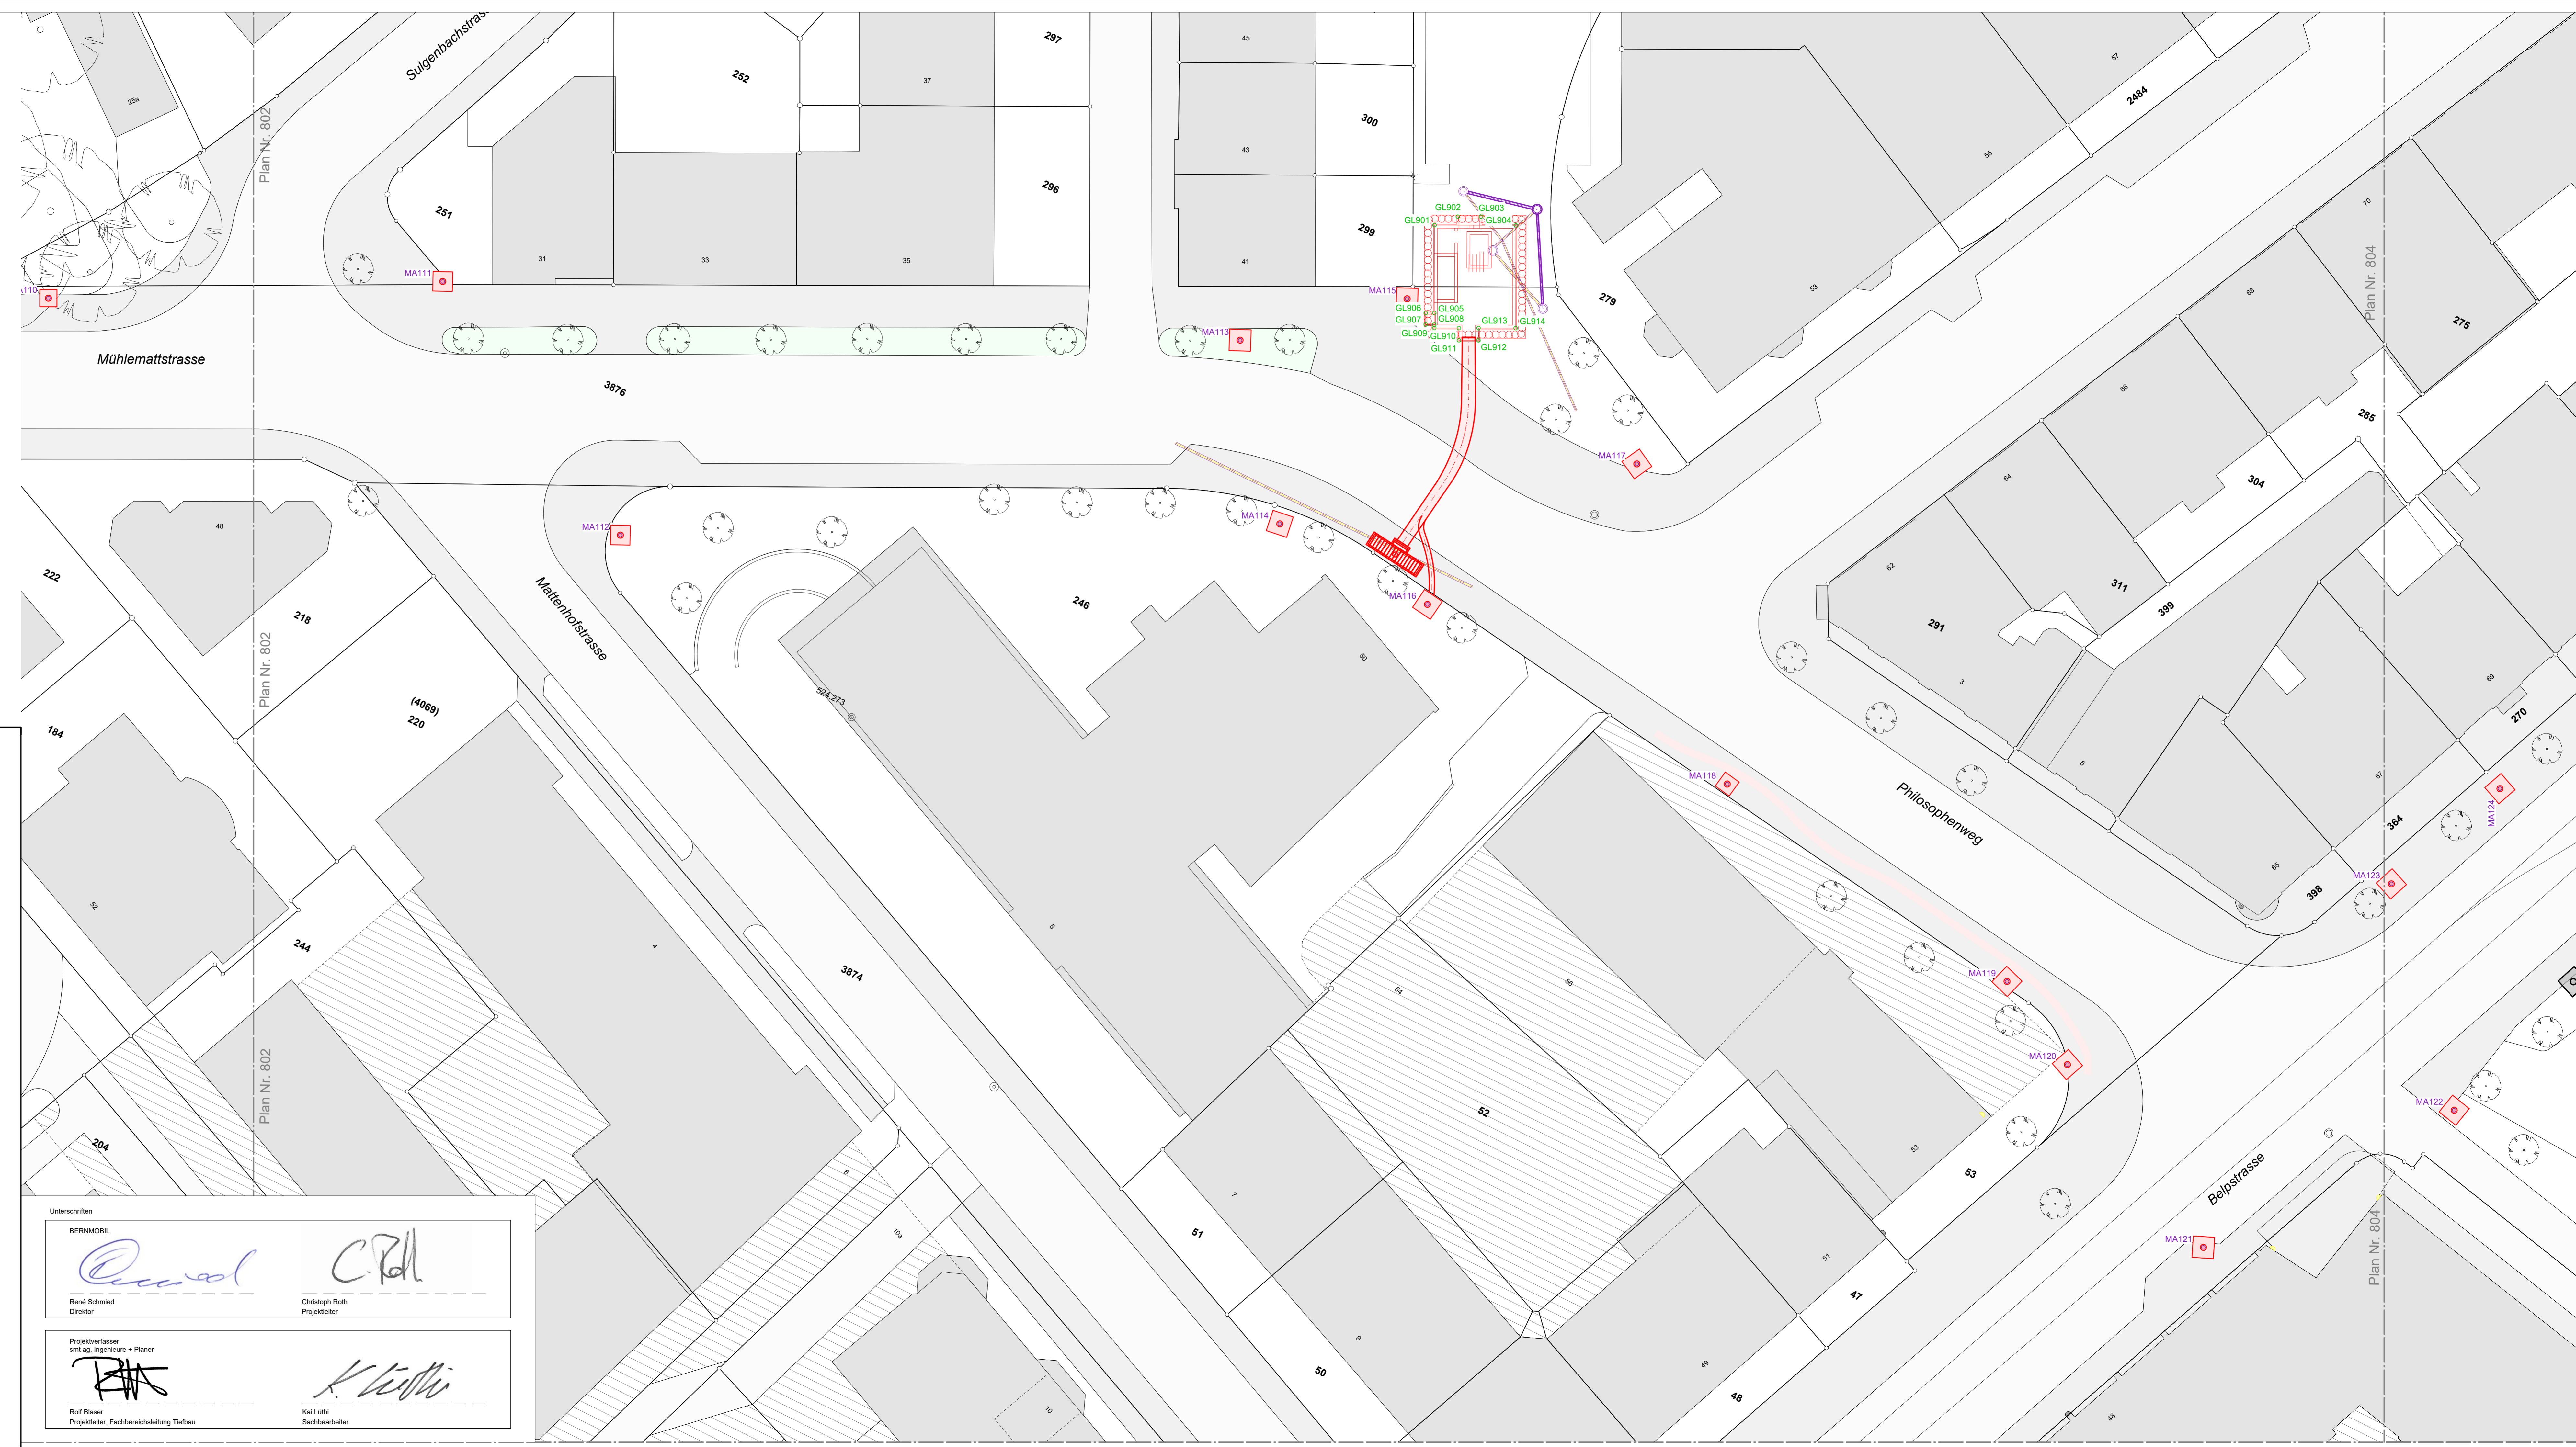

## Linie 10 Bern - Köniz Doppelgelenktrolleybus mit teilweiser Fahrleitung

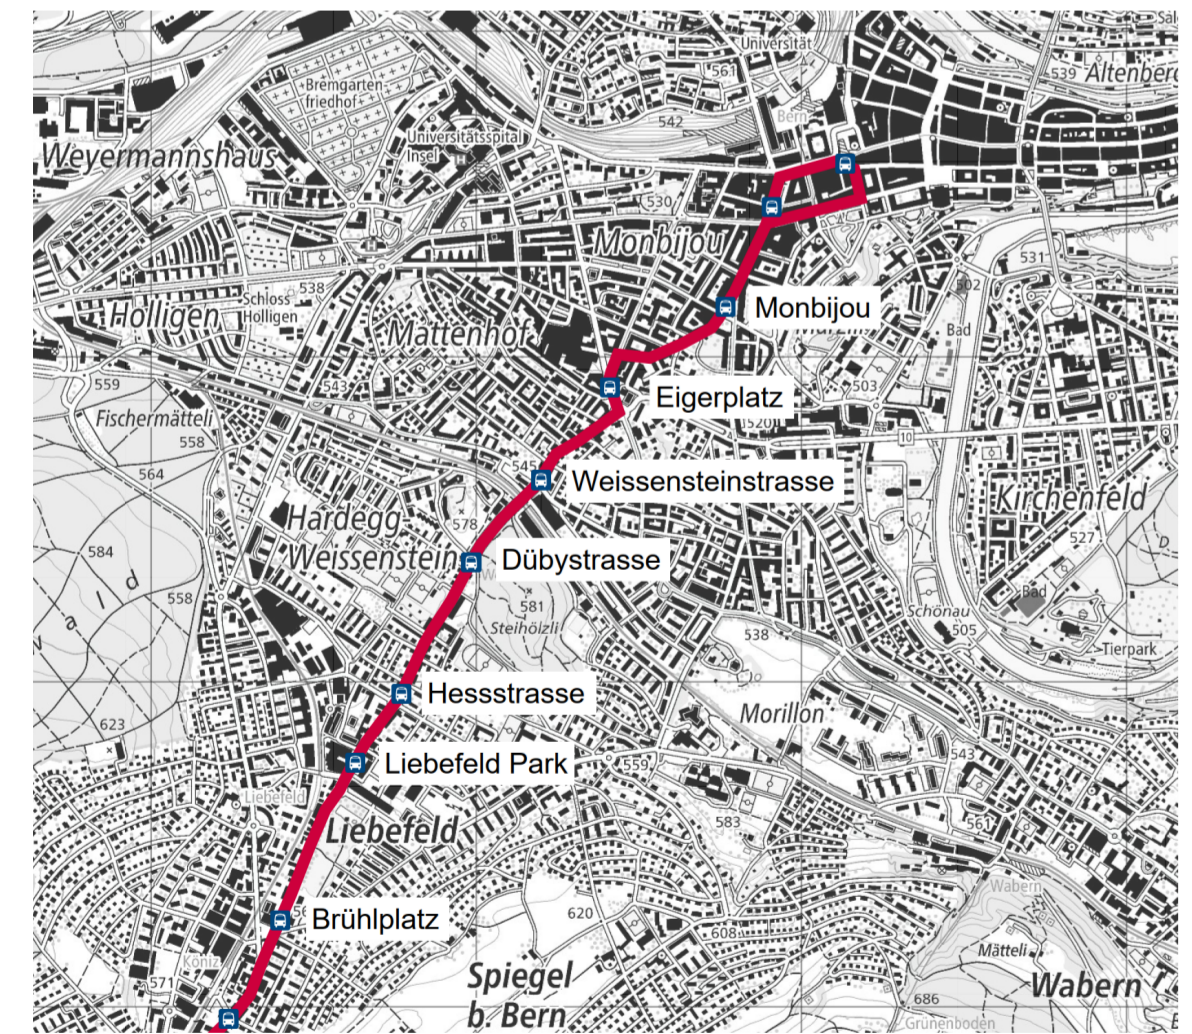

## Plangenehmigungsverfahren 803

Projektverfasser:

**smt**  
smt ag, Ingenieure + Planer

**Situation Aussteckung Teil 3**  
Bereich Monbijoupark - Belpstrasse

**803\_L10\_33\_Sit Aussteckung Teil 3**

Erstellt	Kürzel	Datum	Format
LU	LU	30.11.2022	60 x 124
BA	BA	30.11.2022	Index: 0
Freigegeben	BA	30.11.2022	Massstab: 1:200

Unterschriften

 René Schriener Direktor	 Christoph Roth Projektleiter
 Rolf Blaser Projektleiter, Fachbereichsleitung Tiefbau	 Kai Lüthi Sachbearbeiter