

Legende

Beschreibung	Abkürzung	Farbe
Strasse:		
Strassenrand	STR(Nr.)	○
Hochbauten:		
Gleichrichter	GL(Nr.)	○
Masten:		
Fahrleitungsmasten	MA(Nr.)	○

zugehörige Absteckungsliste:
813_L10_33_Aussteckungsliste

Legende


Situation	bestehend	projektiert	abbruch
Strassenrand	—	—	—
Gebäude	■	■	■
Fahrbahn	■	■	■
Gehweg	■	■	■
Grünfläche	■	■	■
Busplatte	■	■	■
Kunstbauten	■	■	■
Verkehrsinself	■	■	■
Baum	●	●	●
Fundament Fahrleitung	■	■	■

Grundlage Koordinaten nach Landesvermessung LV95



Linie 10 Bern - Küniz

Doppelgelenkrolleybus mit teilweiser Fahrleitung

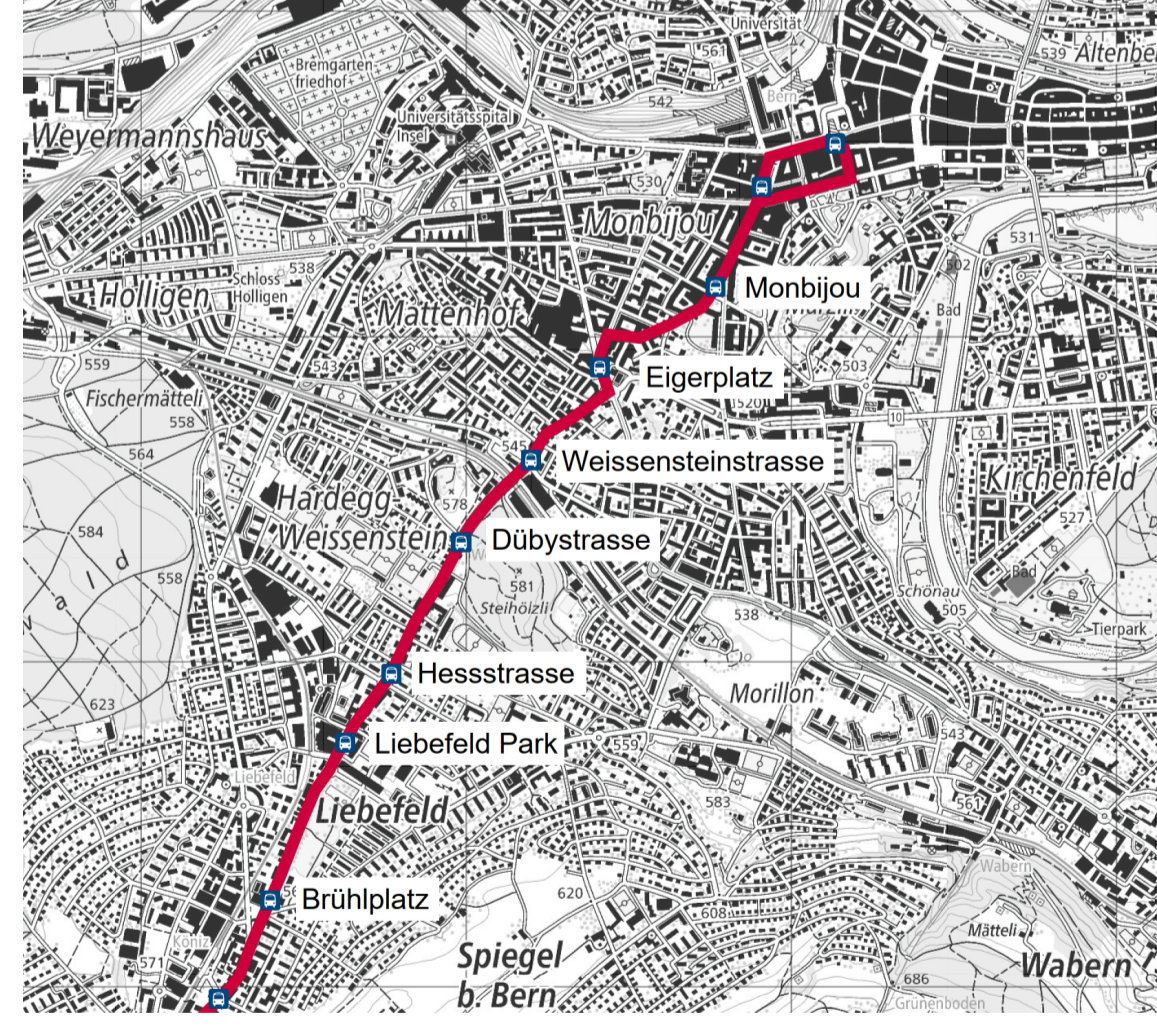

Plangenehmigungsverfahren 809


Projektverfasser: **sml**

Situation Aussteckung Teil 9
Bereich Grenzweg - Kreisell Hessesstrasse

809_WL10_33_Sit Aussteckung Teil 9

Erstellt	HN	Datum
Geprüft	LU	30.11.2022
Freigegeben	BA	30.11.2022

Format:	60 x 147
Index:	0
Massstab:	1:200

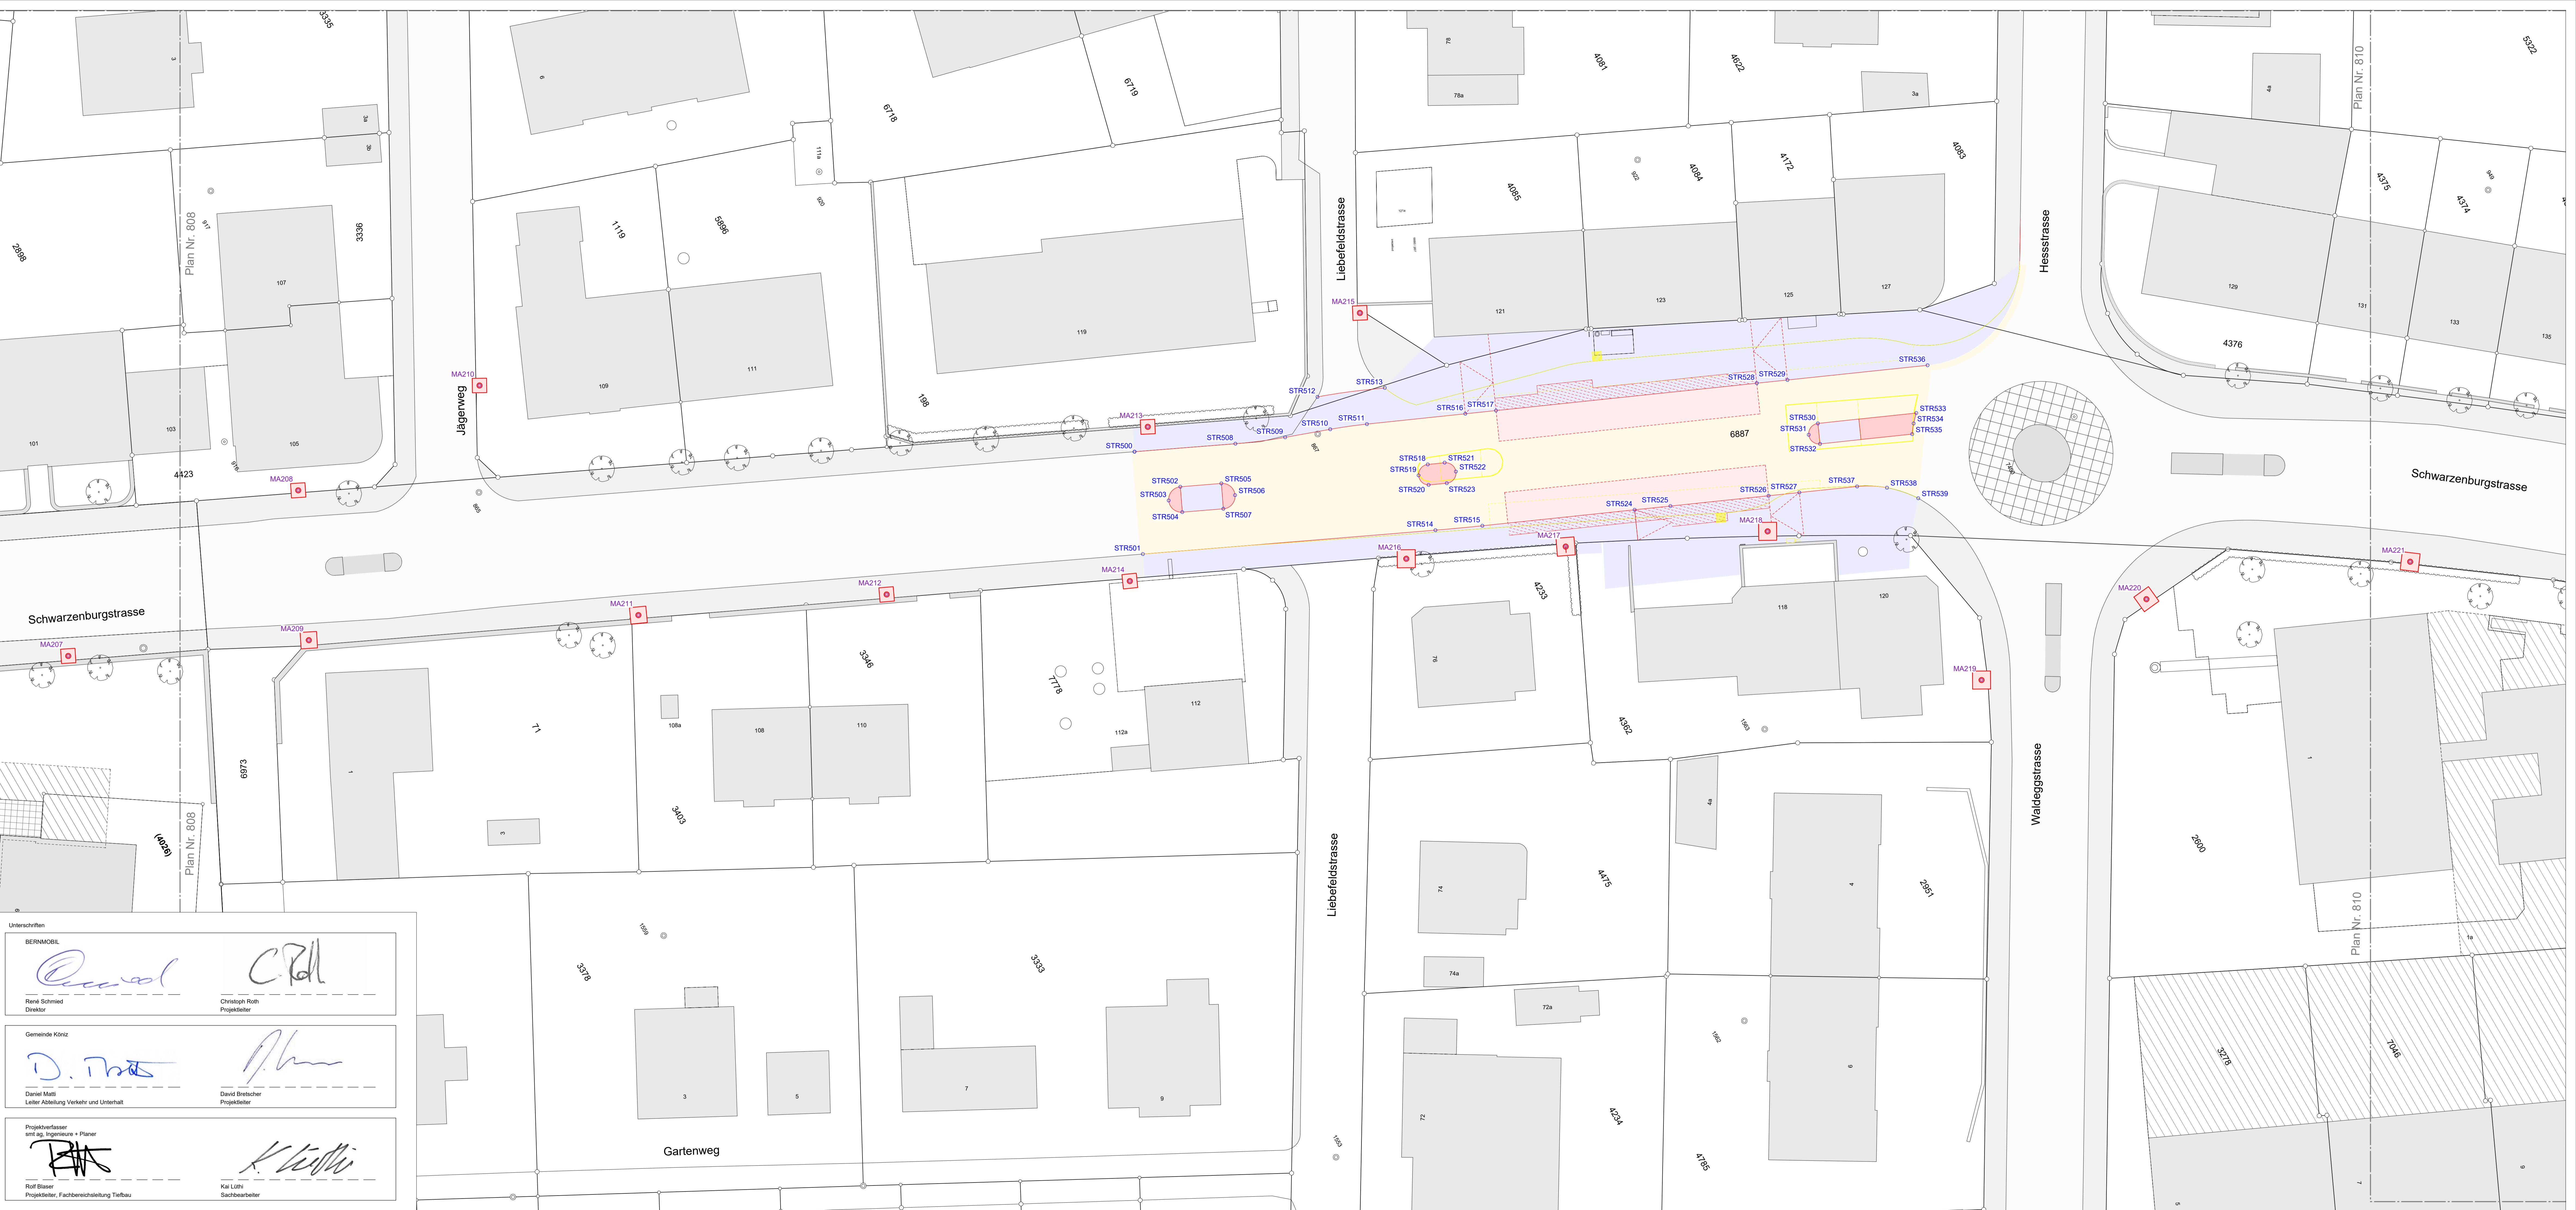

Unterschriften

 René Schmed Direktor	 Christoph Roth Projektleiter
 Daniel Matt Leiter Abteilung Verkehr und Unterhalt	 David Bretscher Projektleiter
 Rolf Blaser Projektleiter, Fachbereichsleitung Tiefbau	 Kai Lütli Sachbearbeiter